

**PLANLEGENDE:**  
ALLE MASSE SIND ROHMASSE UND VOM UNTERNEHMER AM BAU ZU KONTROLLIEREN

	BETON	SW	SCHWELLENHÖHE	FB	FERTIG BODEN
	BACKSTEIN	BR	BRÜSTUNGSHÖHE	RB	ROH BOCKE
	KALKSANDSTEIN	ST	STURZHÖHE	RD	ROH DECKE
	BETONFERTIGELEMENTE	OK	OKERKANT	UKD	UNTERKANT DECKE
	MÖRTEL, GIPS	UK	UNTERKANT	F	FERTIG
	HOLZ	AK	AUSSERKANT	R	ROH
	DÄMMSTOFFE				
	NATURSTEIN				
	SPERRSCHICHT				


TÜR- UND FENSTERHÖHEN GEMESSEN AB OK FERTIG HÖHEREM BODEN.  
SCHWELLE, bzw. FENSTERBANK BIS UK ROH STURZ.

K	KURSEL	KS	KÜHLSCHRANK	BA	BODENBELAUF
M	MOTOR / ELEKTROANTRIEB	BO	BOCKFEN	NO	NOTBERLAUF
I	LEERROHR FÜR ELEKTROANTRIEB	KH	KOCHHERD	FS	FALLSTRANG
DK	DREHKOPP FLÜGEL	MI	MIKROWELLE	PU	PUTZÖFFNUNG
		ST	STEAMER	KA	KANALISATIONANSCHLUSS
KL	KLAPPBLÄDEN	GS	GESCHRIPFELER	DW	DACHWASSERLEITUNG
SL	SCHREIBLÄDEN	WM	WASCHMASCHINE	DL	DIKLATION
LAM	LAMELLENSTOSEN	WTTU	WASCHTROCKNER (TUMBLER)	LS	LICHTSCHAFT
RAF	VERBUNDKRAFTSTOSEN	RLWT	RAUHLUFTWASCHTROCKNER		
SO	SONNENSTOREN (MARKISE)	RAO	RACTOR		
SB	SENKRECHTBEISCHATTUNG (STOFF)	HTR	HANDTUCHRADATOR		
SBF	BETONFENSTERBANK				
MF	METALLFENSTERBANK				
BSW	BETON / ZEMENTSCHWELLE				
TS	TÜRSCHLIESSER	INST	INSTALLATIONSCHAFT	PT	PANZERTÜRE
EIS	BRANDSCHUTZTÜRE MIT ZULASSUNG	SAV	SANITÄRVERTEILUNG	PD	PANZERBECKEL
WLP	WASSERLEITUNGSPOSTEN	BHV	BODENHEIZUNGSVERTEILUNG	NA	NATAUSSTIEG
HFL	HANDFEUERLÖSCHER	ELV	ELEKTROVERTEILUNG	FR	FLUCHTRÖHRE
SWA	WAUHL- UND WÄRMEEISABZUG	KRL	KONTROLLIERTE RAUMLÜFTUNG	OV	GABERÜCKVENTIL
NL	NOTLEUCHE			VA	VENTILATIONSGRABST
				TC	TROCKENROSETT

Bestand    Abbruch    Neu

**PLANREVISIONEN**

INDEX	DATUM	NAM	ÄNDERUNGEN	KONTROLLE	VISUM
05	221214				
07	230202				

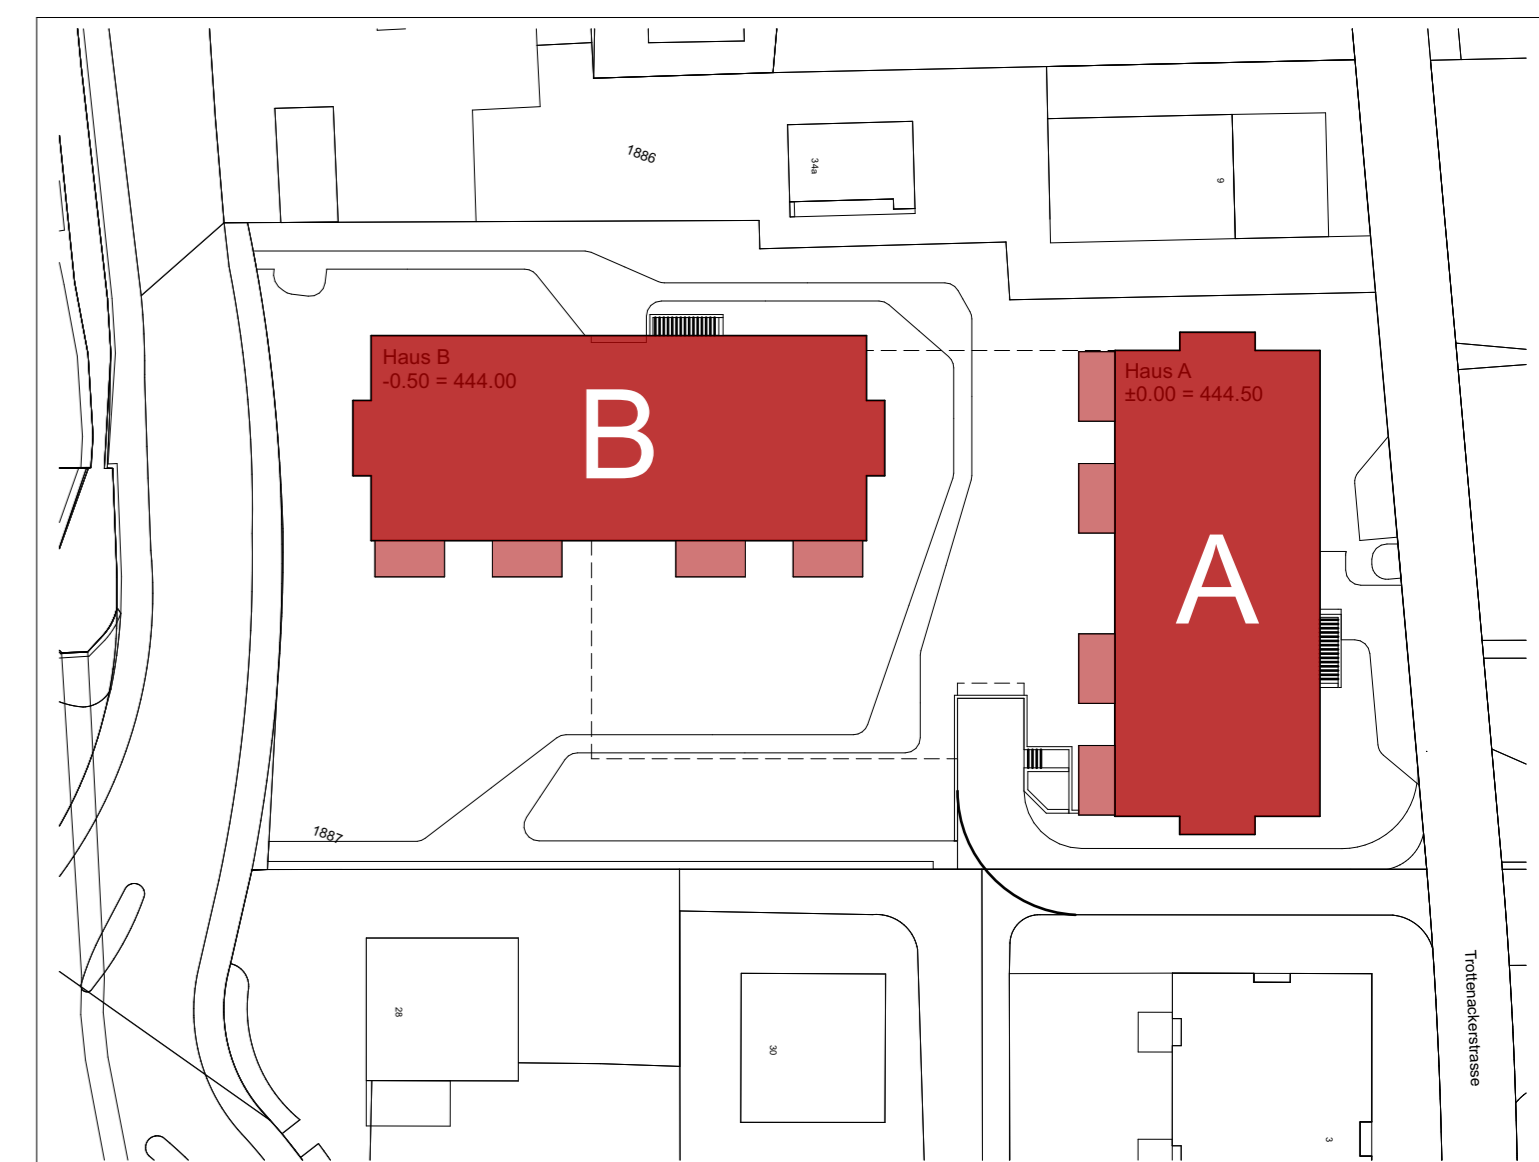

Die Bauherrschafft:      Der Grundbesitzer:      Der Projektverfasser:

BAUVORNAME: <b>Wohnüberbauung Telanor Trottenacker/Hauptstrasse, 4654 Lostorf</b>	<b>A/B</b>
AUFTRAGSGEBER: <b>Telanor AG Bachstrasse 42, 4654 Lostorf</b>	
PLANVERFASSER: <b>heer architektur Höhenweg 9, 4654 Lostorf</b>	
PROJEKTNUMMER: 186 GEZEICHNET: JCE DATUM: Mi., 15. 02 2023	
PLANUNGSPHASE: <b>Ausführung</b>	
REVIDIERT: 230202	REVISION: 07
PLANNUMMER: 41.1.1	PLANTITEL: <b>Untergeschoss</b>
MASSTAB: 1:100	PLANGRÖSSE: 105/60
± 0.00 = 444.50	

BIMbaudat: wehrmann-grünh: BIMbaudat in a Sirona100 - Telanor Lostorf/153 Telanor

1887

28