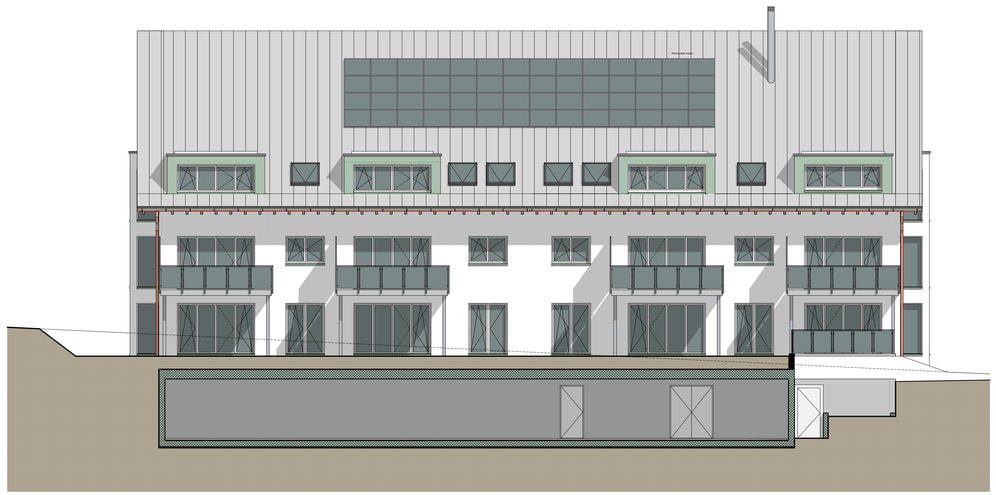

A/01 Westansicht A 1:100

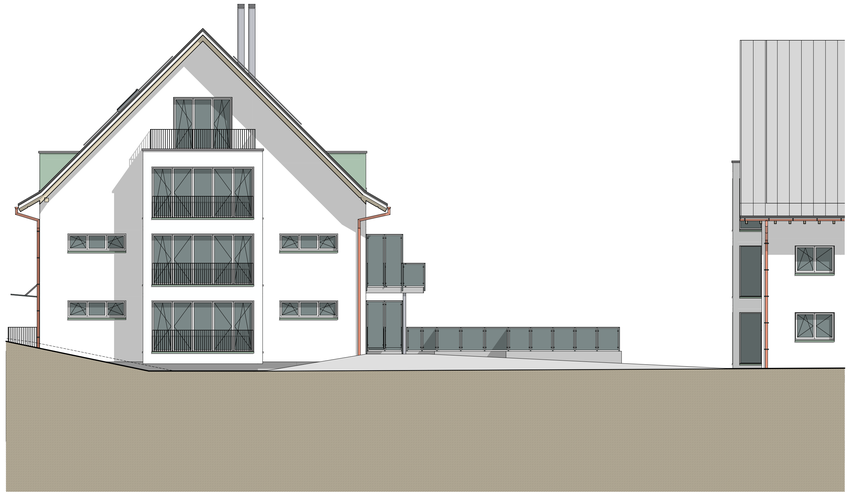

A/02 Nordansicht 1:100

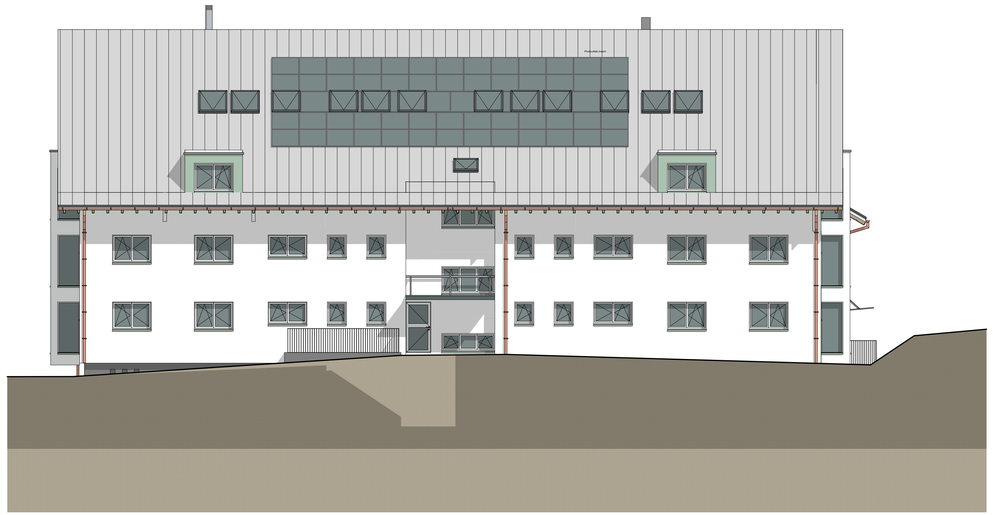

A/06 Ostansicht A 1:100

A/03 Südansicht 1:100

## PLANLEGENDEN:

**ALLE MASSE SIND ROHMASSE UND VOM UNTERNEHMER AM BAU ZU KONTROLLIEREN**

| | | | | | |
|---|---|---|---|---|---|
| | BETON | SW | SCHWELLENHÖHE | FB | FERTIG BODEN |
| | BACKSTEIN | BR | BRÜSTUNGSHÖHE | RB | ROH BODEN |
| | KALKSANDSTEIN | ST | STURZHÖHE | RD | ROH DECKE |
| | BETONFERTIGELEMENTE | OK | OBERKANT | UKD | UNTERKANT DECKE |
| | MÖRTEL, GIPS | UK | UNTERKANT | F. | FERTIG |
| | HOLZ | AK | AUSSERKANT | R. | ROH |
| | DÄMMSTOFFE | | | | |
| | NATURSTEIN | TÜR- UND FENSTERHÖHEN GEMESSEN AB OK FERTIG HÖHEREM BODEN, | | | |
| | SPERRSCHICHT | SCHWELLE, bzw. FENSTERBANK BIS UK ROH STURZ. | | | |

| | | | | | |
|---|---|---|---|---|---|
| K | KURBEL | KS | KÜHLSCHRANK | BA | BODENABLAUF |
| M | MOTOR / ELEKTROANTRIEB | BO | BACKOFEN | NÜ | NOTÜBERLAUF |
| I | LEERROHR FÜR ELEKTROANTRIEB | KH | KOCHHERD | FS | FALLSTRANG |
| DK | DREHKIPP-FLÜGEL | MI | MIKROWELLE | PU | PUTZÖFFNUNG |
| | | ST | STEAMER | KA | KANALISATIONSANSCHLUSS |
| KL | KLAPPLADEN | GS | GESCHIRRSPÜLER | DW | DACHWASSERLEITUNG |
| SL | SCHEIBELADEN | WM | WASCHMASCHINE | DIL | DILATATION |
| LAM | LAMELLENSTOREN | WT(TU) | WÄSCHETROCKNER (TUMBLER) | LS | LICHTSCHACHT |
| RAF | VERBUNDRAFFSTOREN | RL/WT | RAUMLUFT-WÄSCHETROCKNER | | |
| SO | SONNESTOREN (MARKISE) | RAD | RADIATOR | | |
| SB | SENKRECHTBESCHATTUNG (STOFF) | HTR | HANDTUCHRADIATOR | | |
| BFB | BETONFENSTERBANK | | | | |
| MFB | METALLFENSTERBANK | | | | |
| BSW | BETON-/ ZEMENTSCHWELLE | | | | |
| TS | TÜRSCHLIESSER | INST | INSTALLATIONSCHACHT | PT | PANZERTÜRE |
| EI30 | BRANDSCHUTZTÜRE MIT ZULASSUNG | SAV | SANITÄRVERTEILUNG | PD | PANZERDECKEL |
| WLP | WASSERLÖSCHPOSTEN | BHV | BODENHEIZUNGSVERTEILUNG | NA | NOTAUSSTIEG |
| HFL | HANDFEUERLÖSCHER | ELV | ELEKTROVERTEILUNG | FR | FLUCHTROHRE |
| RWA | RAUCH- UND WÄRMEABZUG | KRL | KONTROLLIERTE RAUMLÜFTUNG | ÜV | ÜBERDRUCKVENTIL |
| NL | NOTLEUCHTE | | | VA | VENTILATIONSAGGREGAT |
| | | | | TC | TROCKENKLOSETT |

Bestand Abbruch Neu

## PLANREVISIONEN

KONTROLLE

| INDEX | DATUM | NAME | ÄNDERUNGEN | VISUM |
|---|---|---|---|---|
| 06 | 230113 | | | |
| 09 | 230215 | JCE | Geländer angepasst | |

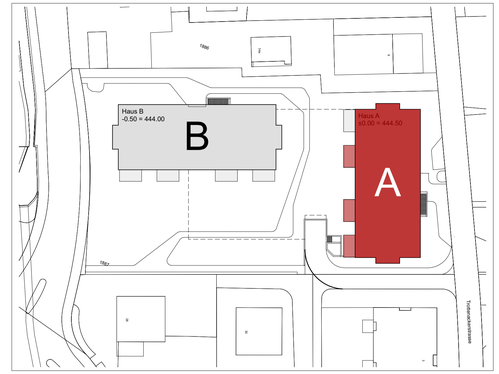


Koten (Meereshöhe):

± 0.00 = 444.50

BAUVORHABEN:
Wohnüberbauung Telanor
Trottenacker/Hauptstrasse, 4654 Lostorf

A

AUFTRAGGEBER:
Telanor AG
Bachstrasse 42, 4654 Lostorf

PLANVERFASSER:
heer architektur
Höhenweg 9, 4654 Lostorf

PROJEKTNUMMER: 186
GEZEICHNET: JCE
DATUM: Mi., 15. 02 2023
REVIDIERT: 230215
REVISION: 09
PLANUNGSPHASE:
PLANNUMMER: 41.3.1
PLANTITEL: Ansichten A
MASSSTAB: 1:100
PLANGRÖSSE: 84/60

BIMcloud: elchmann-gmbh - BIMcloud as a Service/186 - Telanor Lostorf/05 Telanor