

PLANLEGENDE:

ALLE MASSE SIND ROHMASSE UND VOM UNTERNEHMER AM BAU ZU KONTROLLIEREN

	BETON	SW	SCHWELLENHÖHE	FB	FERTIG BODEN
	BACKSTEIN	BR	BRÜSTUNGSHÖHE	RB	ROH BODEN
	KALKSANDSTEIN	ST	STURZHÖHE	RD	ROH DECKE
	BETONFERTIGELEMENTE	OK	OKERKANT	UKD	UNTERKANT DECKE
	MÖRTEL, GIPS	UK	UNTERKANT	F	FERTIG
	HOLZ	AK	AUSSERKANT	R	ROH
	DÄMMSTOFFE				
	NATURSTEIN				
	SPERRSCHICHT				

TÜR- UND FENSTERHÖHEN GEMESSEN AB OK FERTIG HÖHEREM BODEN,
SCHWELLE, bzw. FENSTERBANK BIS UK ROH STURZ.

K	KURBEL	KS	KOHLSCHRAUB	BA	BODENNAHLUF
M	MOTOR ELEKTROANTRIEB	BO	BLOCKIEREN	KU	KOTENNAHLUF
L	LEERROHR FÜR ELEKTROANTRIEB	KH	KOCHHERD	FS	FALLSTRANG
DK	DREHKNIPFLÜGEL	MI	MIKROWELLE	PU	PUTZOFANG
		ST	STEAMER	KA	KANALISATIONANSCHLUSS
KL	KLAPPPLÄTEN	GS	GESCHIRRSPOLER	DW	DACHWASSERANSLUSS
SL	SCHIEBELÄDEN	WM	WASCHMASCHINE	DL	DELATION
LAM	LAMELLENSTOREN	WTUJ	WÄSCHERSCHNUR (TUMBLER)	LS	LICHTSCHACHT
RAF	VERBUNDRAFFSTOREN	RAD	RADIATOR		
SO	SONNENSTREIFEN (WARMS)	HTR	HANDTÜR/RADIATOR		
SB	SENKRECHTSBESCHÜTTUNG (STOFF)				
BFB	BETONFENSTERBANK				
MBB	METALLFENSTERBANK				
BSW	BETON/ ZEMENTSCHWELLE				
TS	TÜRSCHEISSER	RST	INSTALLATIONSSCHACHT	FT	FÄHRTTÜRRE
ESD	BRANDSCHUTZLÖTUNG MIT ZULASSUNG	SBV	SANITÄRVERTEILUNG	PD	PANDERDECKEL
WLP	WÄSSERLEITUNGSPHÖSTEN	BMV	BODENWÄRMUNGVERTEILUNG	NA	NOTAUSSTEG
HFL	HANDELFENDELSCHER	ELV	ELEKTROVERTEILUNG	UV	FLUCHTDRÖHRE
RVA	RAUCH- UND WÄRMEABZUG	KRL	KONTROLLIERTE RAUMLÜFTUNG	OV	ÜBERDRUCKVENTIL
NL	NOTLEUCHE			VA	VENTILATIONSAGGREGAT
				TC	TROCKENLEGSETT

PLANREVISIONEN

INDEX	DATUM	NAM	ÄNDERUNGEN	KONTROLLE	VISUM

Entree

A.5.01 +2.78
+2.66
B: UB, Platten 8.25 m²
W/Abrieb/Platten 25.84 m²
D: Weissputz 8.25 m²

Dusche

A.5.02 +2.78
+2.66
B: UB, Platten 3.71 m²
W/Abrieb/Platten 17.33 m²
D: Weissputz 3.71 m²

Zimmer 2

A.5.03 +2.78
+2.66
B: UB, Platten 14.01 m²
W/Abrieb/Platten 28.12 m²
D: Weissputz 14.01 m²

Bad

A.5.04 +2.78
+2.66
B: UB, Platten 4.56 m²
W/Abrieb/Platten 16.16 m²
D: Weissputz 4.56 m²

Zimmer 1

A.5.05 +2.78
+2.66
B: UB, Platten 12.93 m²
W/Abrieb/Platten 27.74 m²
D: Weissputz 12.93 m²

Wohnen/essen/Kochen

A.5.06 +2.78
+2.66
B: UB, Platten 42.95 m²
W/Abrieb/Platten 48.23 m²
D: Weissputz 42.95 m²

Wohnen/essen/Kochen

A.6.01 +2.78
+2.66
B: UB, Platten 37.17 m²
W/Abrieb/Platten 51.78 m²
D: Weissputz 37.17 m²

Zimmer 1

A.6.02 +2.78
+2.66
B: UB, Platten 12.01 m²
W/Abrieb/Platten 27.47 m²
D: Weissputz 12.01 m²

Zimmer 2

A.6.03 +2.78
+2.66
B: UB, Platten 14.67 m²
W/Abrieb/Platten 34.34 m²
D: Weissputz 14.67 m²

Bad/Dusche

A.6.04 +2.78
+2.66
B: UB, Platten 5.01 m²
W/Abrieb/Platten 24.38 m²
D: Weissputz 5.01 m²

Wohnen/essen/Kochen

A.7.01 +2.78
+2.66
B: UB, Platten 36.50 m²
W/Abrieb/Platten 51.05 m²
D: Weissputz 36.50 m²

Bad/Dusche

A.7.02 +2.78
+2.66
B: UB, Platten 4.96 m²
W/Abrieb/Platten 20.19 m²
D: Weissputz 4.96 m²

Zimmer 1

A.7.03 +2.78
+2.66
B: UB, Platten 14.72 m²
W/Abrieb/Platten 39.69 m²
D: Weissputz 14.72 m²

Zimmer 2

A.7.04 +2.78
+2.66
B: UB, Platten 12.01 m²
W/Abrieb/Platten 28.57 m²
D: Weissputz 12.01 m²

Entree

A.8.01 +2.78
+2.66
B: UB, Platten 8.25 m²
W/Abrieb/Platten 26.93 m²
D: Weissputz 8.25 m²

Dusche

A.8.02 +2.78
+2.66
B: UB, Platten 3.71 m²
W/Abrieb/Platten 17.97 m²
D: Weissputz 3.71 m²

Bad

A.8.04 +2.78
+2.66
B: UB, Platten 4.56 m²
W/Abrieb/Platten 19.55 m²
D: Weissputz 4.56 m²

Zimmer 1


A.8.03 +2.78
+2.66
B: UB, Platten 14.01 m²
W/Abrieb/Platten 33.01 m²
D: Weissputz 14.01 m²

Wohnen/essen/Kochen

A.8.05 +2.78
+2.66
B: UB, Platten 42.51 m²
W/Abrieb/Platten 55.25 m²
D: Weissputz 42.51 m²

Zimmer 2

A.8.06 +2.78
+2.66
B: UB, Platten 12.92 m²
W/Abrieb/Platten 33.79 m²
D: Weissputz 12.92 m²

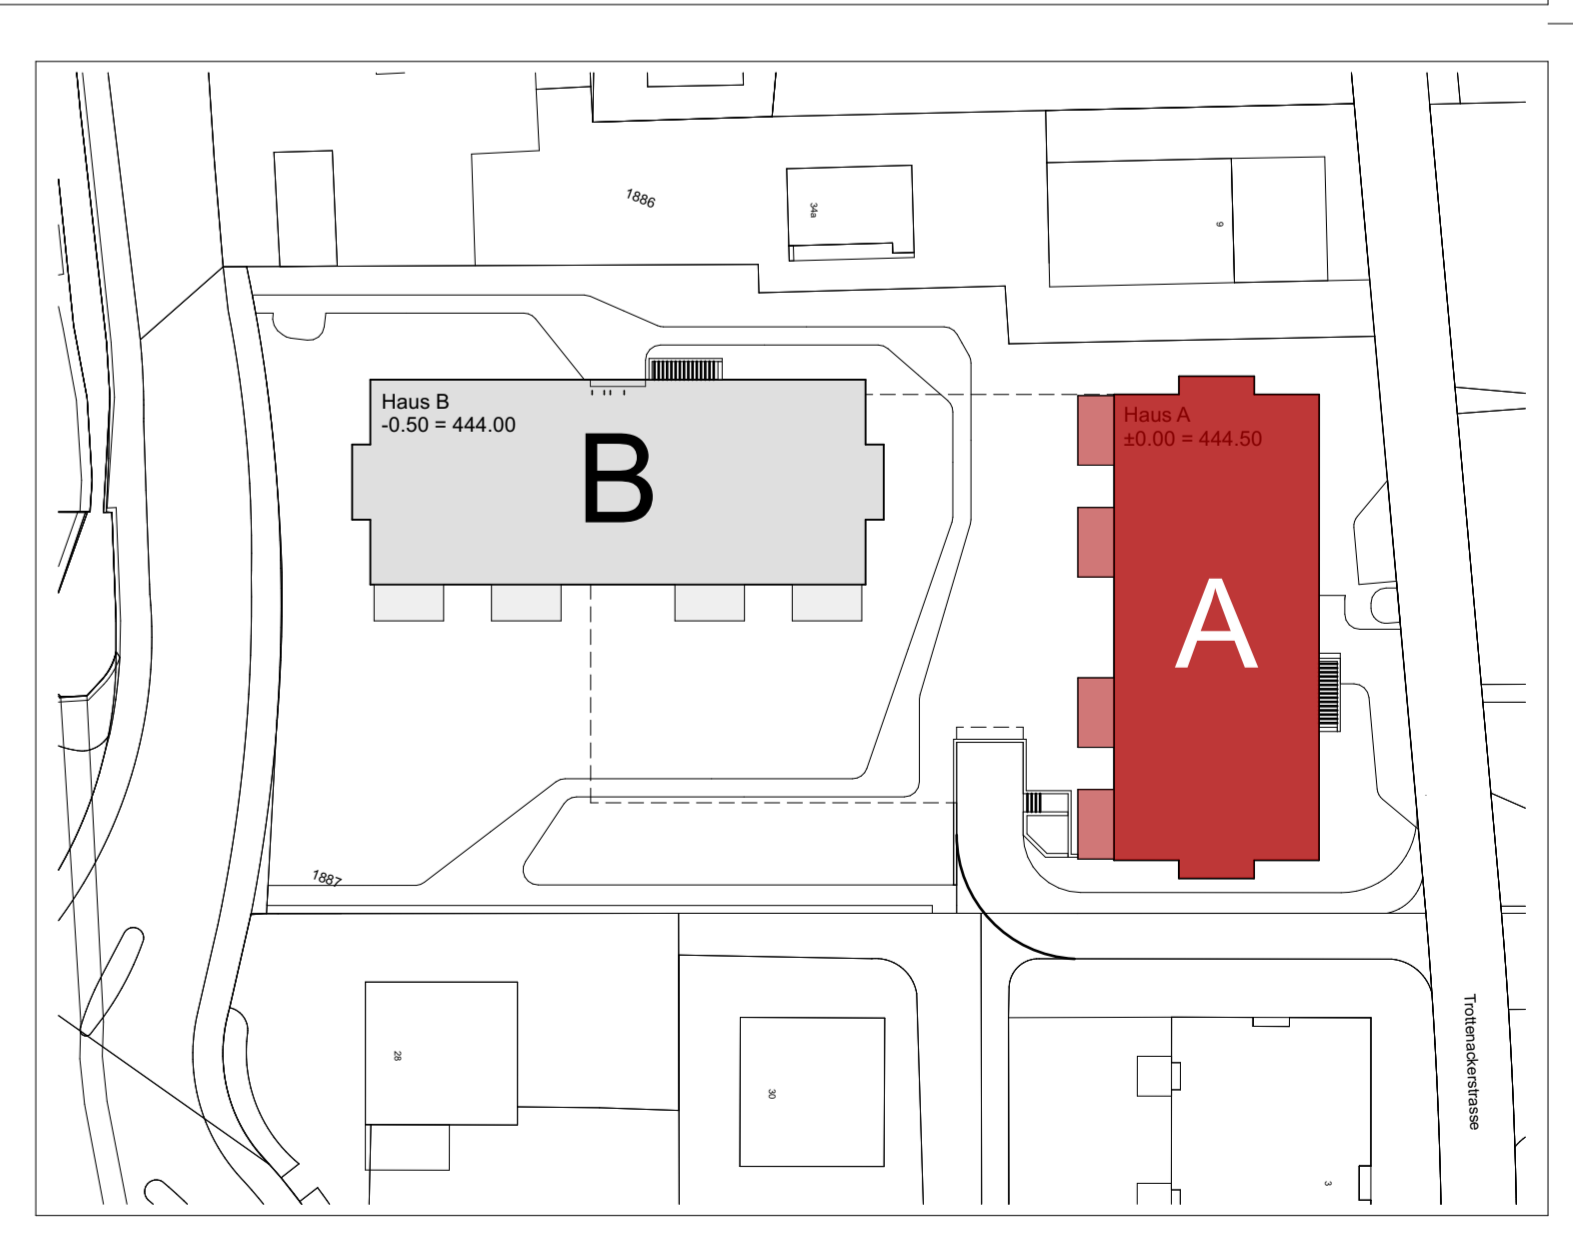

Koten (Mauernhöhe)
± 0.00 = 444.50

BAUVERHÄLTNISSE:
Wohnüberbauung Telanor
Trottenacker/Hauptstrasse, 4654 Lostorf

AUFTRAGGEBER:
Telanor AG
Bachstrasse 42, 4654 Lostorf

PLANVERFASSTER:
heer architektur
Höhenweg 9, 4654 Lostorf

PROJEKTNUMMER:
186

GEZEICHNET:
JCE

DATUM:
M., 15. 02 2023

REVISOR:
In Bearbeitung

REVISION:
MASSSTAB:
1:50

PLANNUMMER:
51.2.3

PLANTITEL:
A - Obergeschoss

PLANGROSSE:
84/60

A

Bildnach: architektur-grün - BMA/Archiv als a Service/186 - Telanor Lostorf/186