

Entree B.5.01 +2,28 +2,16 B: UB, Platten 8,41 m ² W: Abrieb/Platten 27,96 m ² D: Weissputz 8,41 m ²	Dusche B.5.02 +2,28 +2,16 B: UB, Platten 3,72 m ² W: Abrieb/Platten 19,36 m ² D: Weissputz 3,72 m ²	Zimmer 1 B.5.03 +2,28 +2,16 B: UB, Platten 14,55 m ² W: Abrieb/Platten 29,78 m ² D: Weissputz 14,55 m ²	Bad B.5.04 +2,28 +2,16 B: UB, Platten 4,57 m ² W: Abrieb/Platten 16,61 m ² D: Weissputz 4,57 m ²	Zimmer 2 B.5.05 +2,28 +2,16 B: UB, Platten 14,38 m ² W: Abrieb/Platten 31,24 m ² D: Weissputz 14,38 m ²	Wohnen B.5.06 +2,28 +2,16 B: UB, Platten 45,89 m ² W: Abrieb/Platten 20,14 m ² D: Weissputz 45,89 m ²	Zimmer 3 B.5.07 +2,28 +2,16 B: UB, Platten 11,78 m ² W: Abrieb/Platten 28,34 m ² D: Weissputz 11,78 m ²	Entree B.8.01 +2,28 +2,16 B: UB, Platten 8,40 m ² W: Abrieb/Platten 26,65 m ² D: Weissputz 8,40 m ²	Dusche B.8.02 +2,28 +2,16 B: UB, Platten 3,71 m ² W: Abrieb/Platten 18,86 m ² D: Weissputz 3,71 m ²	Zimmer 1 B.8.03 +2,28 +2,16 B: UB, Platten 14,54 m ² W: Abrieb/Platten 30,02 m ² D: Weissputz 14,54 m ²	Bad B.8.04 +2,28 +2,16 B: UB, Platten 4,56 m ² W: Abrieb/Platten 16,97 m ² D: Weissputz 4,56 m ²	Zimmer 2 B.8.06 +2,28 +2,16 B: UB, Platten 14,38 m ² W: Abrieb/Platten 29,73 m ² D: Weissputz 14,38 m ²	Wohnen B.8.05 +2,28 +2,16 B: UB, Platten 46,24 m ² W: Abrieb/Platten 44,74 m ² D: Weissputz 46,24 m ²	Zimmer 3 B.8.07 +2,28 +2,16 B: UB, Platten 11,78 m ² W: Abrieb/Platten 28,34 m ² D: Weissputz 11,78 m ²
Wohnen B.6.01 +2,28 +2,16 B: UB, Platten 41,23 m ² W: Abrieb/Platten 56,66 m ² D: Weissputz 41,23 m ²	Bad/Dusche B.6.02 +2,28 +2,16 B: UB, Platten 4,89 m ² W: Abrieb/Platten 19,36 m ² D: Weissputz 4,89 m ²	Zimmer 2 B.6.03 +2,28 +2,16 B: UB, Platten 14,65 m ² W: Abrieb/Platten 33,33 m ² D: Weissputz 14,65 m ²	Zimmer 1 B.7.02 +2,28 +2,16 B: UB, Platten 14,63 m ² W: Abrieb/Platten 56,17 m ² D: Weissputz 14,63 m ²	Wohnen B.7.01 +2,28 +2,16 B: UB, Platten 41,23 m ² W: Abrieb/Platten 19,36 m ² D: Weissputz 41,23 m ²	Bad/Dusche B.7.03 +2,28 +2,16 B: UB, Platten 4,91 m ² W: Abrieb/Platten 19,36 m ² D: Weissputz 4,91 m ²	Zimmer 1 B.7.04 +2,28 +2,16 B: UB, Platten 14,63 m ² W: Abrieb/Platten 30,56 m ² D: Weissputz 14,63 m ²	Treppenhaus B.1 +2,30 +2,16 B: UB, Platten 31,78 m ² W: Abrieb/Platten 68,82 m ² D: Weissputz 31,78 m ²	Waschen B.5.08 +2,28 +2,16 B: UB, Platten 6,09 m ² W: Abrieb/Platten 20,51 m ² D: Weissputz 6,09 m ²	Waschen B.6.04 +2,28 +2,16 B: UB, Platten 6,03 m ² W: Abrieb/Platten 20,30 m ² D: Weissputz 6,03 m ²	Waschen B.7.04 +2,28 +2,16 B: UB, Platten 6,03 m ² W: Abrieb/Platten 20,24 m ² D: Weissputz 6,03 m ²	Waschen B.8.08 +2,28 +2,16 B: UB, Platten 6,09 m ² W: Abrieb/Platten 20,59 m ² D: Weissputz 6,09 m ²		

PLANLEGENDE:
ALLE MASSE SIND ROHMASSE UND VOM UNTERNEHMER AM BAU ZU KONTROLLIEREN

	BETON	SW	SCHWELLENHÖHE	FB	FERTIG BODEN
	BACKSTEIN	BR	BRÜSTUNGSHÖHE	RB	ROH BODEN
	KALKSANDSTEIN	ST	STURZHÖHE	RD	ROH DECKE
	BETONFERTIGELEMENTE	OK	OBERTKANT	UKD	UNTERKANT DECKE
	MÖRTEL, GIPS	UK	UNTERKANT	F	FERTIG
	HOLZ	AK	AUSSERKANT	R	ROH
	DÄMMSTOFFE				
	NATURSTEIN				
	SPERRSCHICHT				


TÜR- UND FENSTERHÖHEN GEMESSEN AB OK FERTIG HÖHEREM BODEN.
SCHWELLE, BZW. FENSTERBANK BIS UK ROH STURZ.

K	KURSEL	KS	KÜHLSCHRANK	BA	BODENBELAUF
M	MOTOR/ ELEKTROANTRIEB	BO	BACKFEN	NO	NOTBELAUF
I	LEERROHR FÜR ELEKTROANTRIEB	KH	KOCHHERD	FS	FALLSTRICH
DK	DREHKRÄNNE	MI	MIKROWELLE	PU	PUTZÖFFNUNG
		ST	STEAMER	KA	KANALISATIONANSCHLUSS
		GS	GESCHRÄMPFLER	DW	DACHWASSERLEITUNG
KL	KLAPPBLÄNDE	WM	WASCHMASCHINE	DL	DILATATION
LAM	LAMELLENSTOREN	WT(TU)	WÄSCHETROCKNER (TUMBLER)	LS	LICHTSCHAFT
RAF	VERBUNDRAFFSTOREN	RL(WT)	RAUHLUFTWÄSCHETROCKNER		
SO	SÖNNENSTOREN (MARKISE)	RAD	RADATOR		
SB	SENKRECHT/BEISCHATTUNG (STOFF)	HTR	HANDTUCHRADATOR		
SB	BETONFENSTERBANK				
MB	METALLFENSTERBANK				
BSW	BETON/ ZEMMENTISCHWELLE				
TS	TÜRSCHLIESSER	INST	INSTALLATIONSSCHAFT	PT	PANZERTÜRE
EISD	BRANDSCHUTZTÜRE MIT ZULASSUNG	SAV	SANITÄRVERTEILUNG	PD	PANZERBECKEL
WLP	WASSERLEITUNGSPOSTEN	BHV	BODENHEIZUNGSVERTEILUNG	NO	NOTAUSSTIEG
HFL	HANDFEUELEKTRONIK	ELV	ELEKTROVERTEILUNG	FR	FLUCHTTRÖRE
SWA	RAUHLUFT UND WÄRMELÜFTUNG	KRL	KONTROLLIERTE RAUMLÜFTUNG	OV	GÄBDRUCKVENTIL
NL	NOTLEUCHTE			VA	VENTILATIONSGRAT
				TC	TROCKENROSETTE

Bestand Abbruch Neu

PLANREVISIONEN

INDEX	DATUM	NAME	ÄNDERUNGEN	KONTROLLE	VISUM

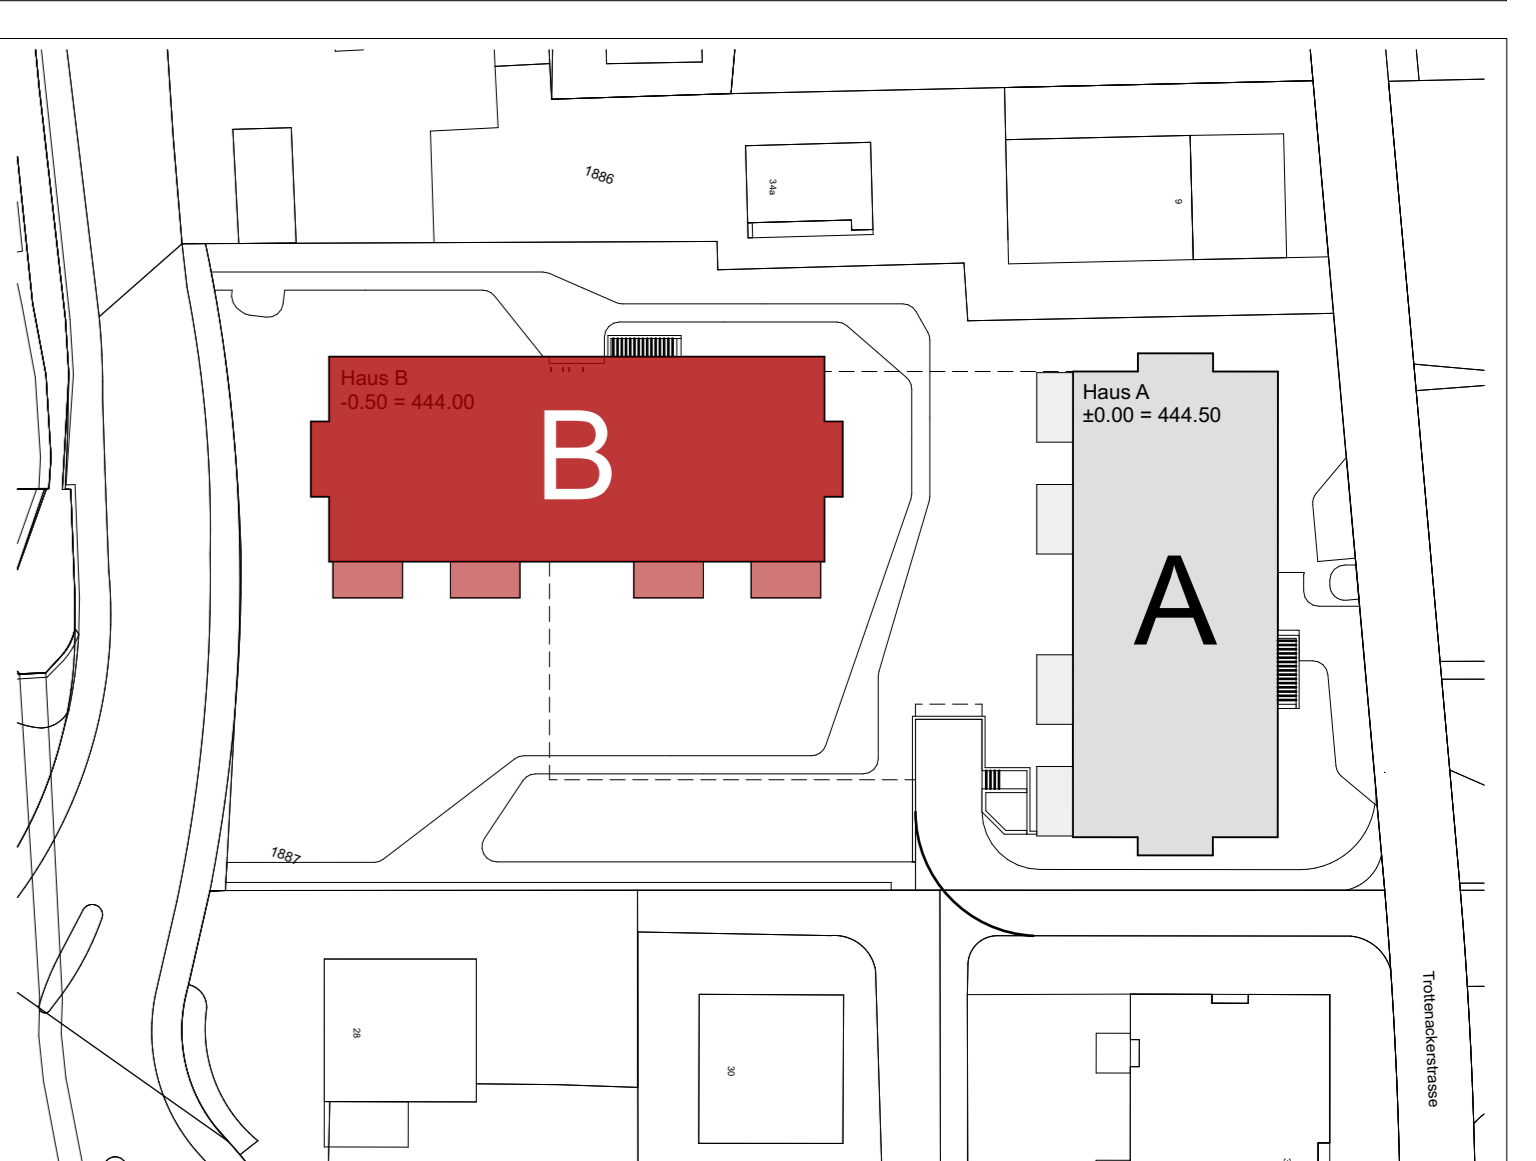

Koten (Meesshöhe):
± 0.00 = 444.50

BAUVORHABEN:
Wohnüberbauung Telanor
Trottenacker/Hauptstrasse, 4654 Lostorf

AUFTRAGSGEBER:
Telanor AG
Bachstrasse 42, 4654 Lostorf

PROJEKTNUMMER: 186
GEZEICHNET: JCE
DATUM: Mi., 15. 02 2023

PLANNUMMER: 51.2.8
PLANTITEL: B - Obergeschoss

REVISION: 01
MASSTAB: 1:50
PLANGRÖSSE: 105/60

B