

**PLANLEGENDE:**  
ALLE MASSE SIND ROHMASSE UND VOM UNTERNEHMER AM BAU ZU KONTROLLIEREN

	BETON	SW	SCHWELLENHÖHE	FB	FERTIG BODEN
	BACKSTEIN	BR	BRÜSTUNGSHÖHE	RB	ROH BOCKE
	KALKSANDSTEIN	ST	STURZHÖHE	RD	ROH DECKE
	BETONFERTIGELEMENTE	OK	OKERKANT	UKD	UNTERKANT DECKE
	MÖRTEL, GIPS	UK	UNTERKANT	F	FERTIG
	HOLZ	AK	AUSSERKANT	R	ROH
	DÄMMSTOFFE	TÜR- UND FENSTERHÖHEN GEMESSEN AB OK FERTIG HÖHEREM BODEN.			
	NATURSTEIN	SCHWELLE, bzw. FENSTERBANK BIS UK ROH STURZ.			
	SPERRSCHICHT				


  

K	KURBEL	KS	KÜLSCHRAUB	BA	BODENBELAUF
M	MOTOR / ELEKTROANTRIEB	BO	BOCKFEN	NO	NOTBERLAUF
I	LEERROHR FÜR ELEKTROANTRIEB	KH	KOCHHERD	FS	FALLSTRANG
DK	DREHKOPP FLÜGEL	MI	MIKROWELLE	PU	PUTZÖFFNUNG
		ST	STEAMER	KA	KANALISATIONSANSCHLUSS
KL	KLAPPLADEN	GS	GESCHIRRSPIÜLER	DW	DACHWASSERLEITUNG
SL	SCHREIBLADEN	WM	WASCHMASCHINE	DL	DILATATION
LAM	LAMELLENSTOREN	WT(TU)	WASCHTROCKNER (TUMBLER)	LS	LICHTSCHAFT
RAF	VERBUNDKRAFTSTOREN	RL(WT)	RAUHLUFTWASCHTROCKNER		
SO	SONNENSTOREN (MARKISE)	RAO	RADATOR		
SB	SENKRECHTBESCHATTUNG (STOFF)	HTR	HANDTUCHRADATOR		
BB	BETONFENSTERBANK				
MB	METALLFENSTERBANK				
BSW	BETON- ZEMENTSCHWELLE				
TS	TÜRSCHLIESSER	INST	INSTALLATIONSCHAFT	PT	PANZERTÜRE
EISD	BRANDSCHUTZTÜRE MIT ZULASSUNG	SAV	SANITERVERTEILUNG	PD	PANZERBECKEL
WLP	WASSERLEIHPÖSTEN	BHV	BODENHEIZUNGSVERTEILUNG	NA	NOTAUSSTIEG
HFL	HANDFEHLÖSCHER	ELV	ELEKTROVERTEILUNG	FR	FLUCHTRÖHRE
SWA	RAUHLUFT UND WÄRMEEINBAU	KRL	KONTROLLIERTE RAUMLÜFTUNG	GV	GABERUCKVENTIL
NL	NOTLEUCHTE			VA	VENTILATIONSAGREGAT
				TC	TROCKENROSETT

Bestand    Abbruch    Neu

**PLANREVISIONEN**

INDEX	DATUM	NAME	ÄNDERUNGEN	KONTROLLE	VISUM

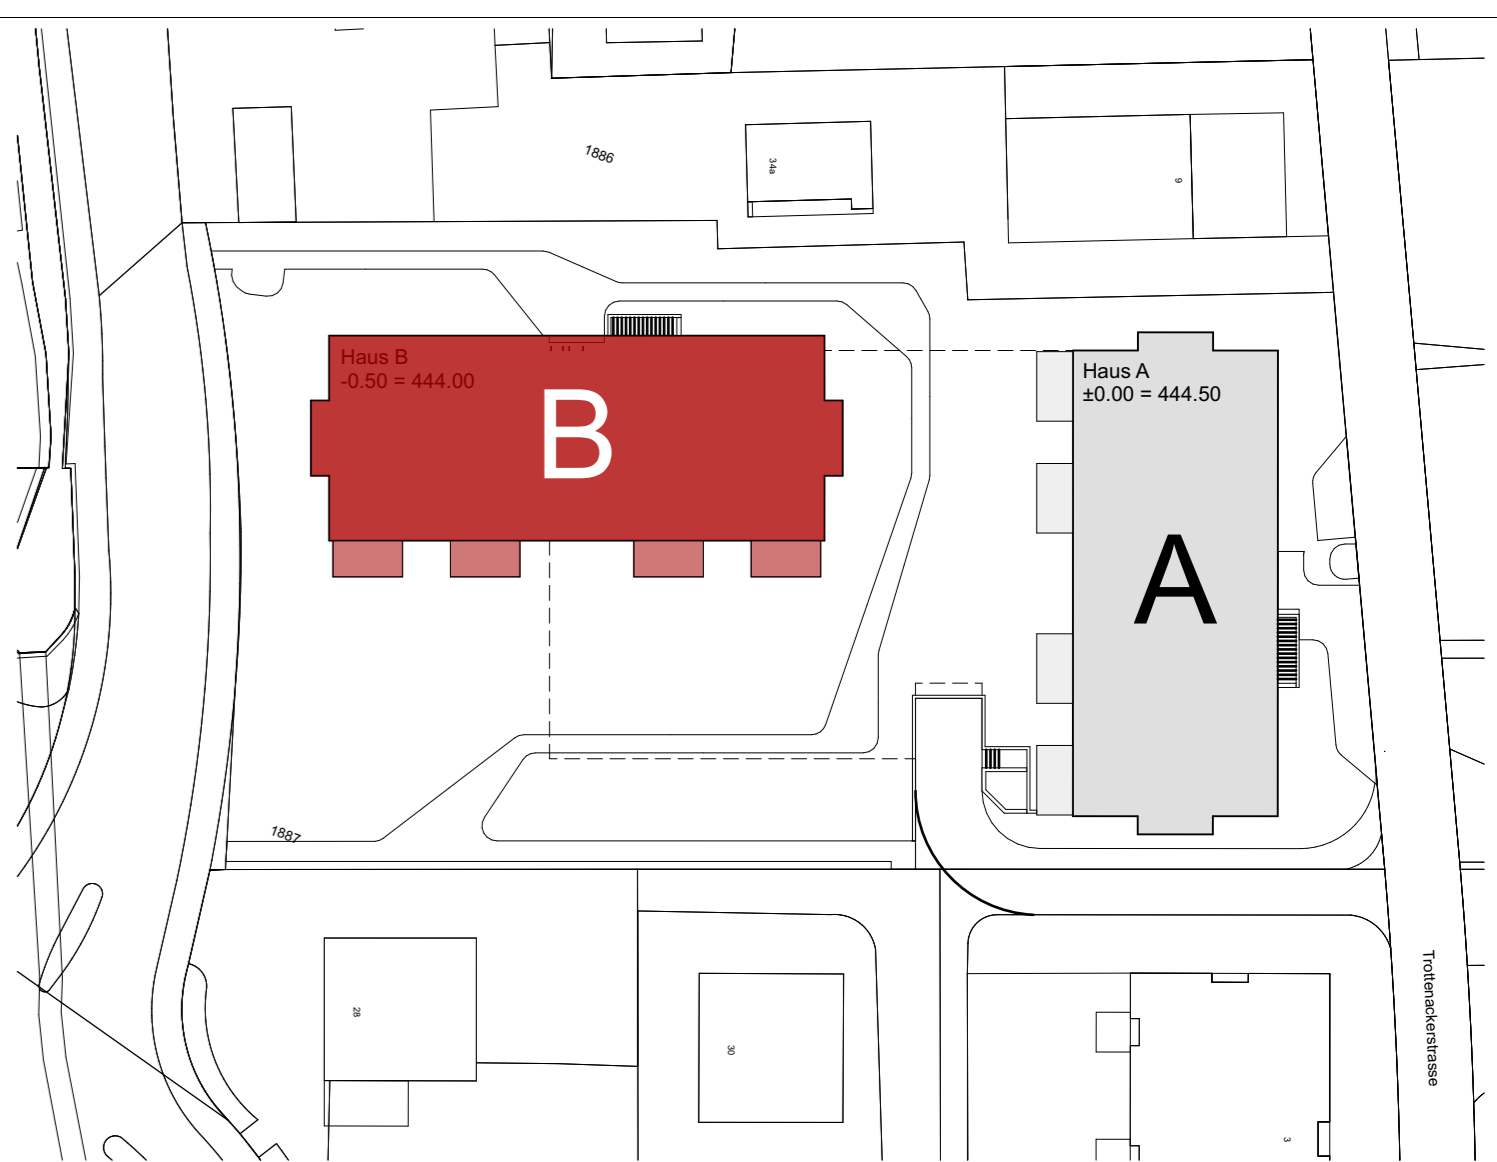

<b>Galerie</b>	<b>Zimmer 3</b>	<b>Bad</b>
<b>B.9.07</b> $\begin{matrix} +7.84 \\ +7.72 \end{matrix}$	<b>B.9.08</b> $\begin{matrix} +7.84 \\ +7.72 \end{matrix}$	<b>B.9.09</b> $\begin{matrix} +7.84 \\ +7.72 \end{matrix}$
B: UB, Platten 16.06 m <sup>2</sup> W: Abrieb/Platten 19.86 m <sup>2</sup> D: Weissputz 16.06 m <sup>2</sup>	B: UB, Platten 18.60 m <sup>2</sup> W: Abrieb/Platten 31.41 m <sup>2</sup> D: Weissputz 18.60 m <sup>2</sup>	B: UB, Platten 3.52 m <sup>2</sup> W: Abrieb/Platten 11.59 m <sup>2</sup> D: Weissputz 3.52 m <sup>2</sup>

<b>Zimmer 2</b>	<b>Bad</b>	<b>Galerie</b>
<b>B.10.05</b> $\begin{matrix} +7.84 \\ +7.72 \end{matrix}$	<b>B.10.06</b> $\begin{matrix} +7.84 \\ +7.72 \end{matrix}$	<b>B.10.04</b> $\begin{matrix} +7.84 \\ +7.72 \end{matrix}$
B: UB, Platten 19.62 m <sup>2</sup> W: Abrieb/Platten 33.85 m <sup>2</sup> D: Weissputz 19.62 m <sup>2</sup>	B: UB, Platten 3.49 m <sup>2</sup> W: Abrieb/Platten 11.73 m <sup>2</sup> D: Weissputz 3.49 m <sup>2</sup>	B: UB, Platten 11.16 m <sup>2</sup> W: Abrieb/Platten 19.70 m <sup>2</sup> D: Weissputz 11.16 m <sup>2</sup>

<b>Galerie</b>	<b>Zimmer 3</b>	<b>Bad</b>
<b>B.12.07</b> $\begin{matrix} +7.84 \\ +7.72 \end{matrix}$	<b>B.12.08</b> $\begin{matrix} +7.84 \\ +7.72 \end{matrix}$	<b>B.12.09</b> $\begin{matrix} +7.84 \\ +7.72 \end{matrix}$
B: UB, Platten 16.06 m <sup>2</sup> W: Abrieb/Platten 19.87 m <sup>2</sup> D: Weissputz 16.06 m <sup>2</sup>	B: UB, Platten 18.54 m <sup>2</sup> W: Abrieb/Platten 32.68 m <sup>2</sup> D: Weissputz 18.54 m <sup>2</sup>	B: UB, Platten 3.52 m <sup>2</sup> W: Abrieb/Platten 11.76 m <sup>2</sup> D: Weissputz 3.52 m <sup>2</sup>

<b>Zimmer 2</b>	<b>Bad</b>	<b>Galerie</b>
<b>B.11.05</b> $\begin{matrix} +7.84 \\ +7.72 \end{matrix}$	<b>B.11.06</b> $\begin{matrix} +7.84 \\ +7.72 \end{matrix}$	<b>B.11.04</b> $\begin{matrix} +7.84 \\ +7.72 \end{matrix}$
B: UB, Platten 19.60 m <sup>2</sup> W: Abrieb/Platten 33.94 m <sup>2</sup> D: Weissputz 19.60 m <sup>2</sup>	B: UB, Platten 3.50 m <sup>2</sup> W: Abrieb/Platten 11.73 m <sup>2</sup> D: Weissputz 3.50 m <sup>2</sup>	B: UB, Platten 11.22 m <sup>2</sup> W: Abrieb/Platten 19.78 m <sup>2</sup> D: Weissputz 11.22 m <sup>2</sup>

Koten (Mareeshöhe):  
**± 0.00 = 444.50**

BAUVORABEN:  
**Wohnüberbauung Telanor  
Trottenacker/Hauptstrasse, 4654 Lostorf**

AUFTRAGSGEMER:  
**Telanor AG  
Bachstrasse 42, 4654 Lostorf**

PLANVERFASSER:  
**heer architektur  
Höhenweg 9, 4654 Lostorf**

PROJEKTNUMMER:  
**186**

GEZEICHNET:  
**JCE**

DATUM:  
**Mi., 15. 02 2023**

REVIDIERT:  
**220621**

REVISION:  
**01**

PLANNUMMER:  
**51.2.1**

PLANTITEL:  
**B - Galerie**

MASSTAB:  
**1:50**

PLANGROSSE:  
**105/60**

0

**B**

BIMBauKoll: wehmann-grüßler-BIMBauKoll in a Sirona®186 - Telanor LOSTORF/23