

Haus A

PLANLEGENDE:

ALLE MASSE SIND ROHMASSE UND VOM UNTERNEHMER AM BAU ZU KONTROLLIEREN

	BETON	SW	SCHWELLENHÖHE	FB	FERTIG BODEN
	BACKSTEIN	BR	BRÜSTUNGSHÖHE	RB	ROH BODEN
	KALKSANDSTEIN	ST	STURZHOHE	RD	ROH DECKE
	BETONFERTIGELEMENTE	OK	OKERKANT	UKD	UNTERKANT DECKE
	MÖRTEL, GIPS	UK	UNTERKANT	F.	FERTIG
	HOLZ	AK	AUSSERKANT	R.	ROH
	DÄMMSTOFFE				
	NATURSTEIN				
	SPERRSCHICHT				
		TÜR- UND FENSTERHÖHEN GEMESSEN AB OK FERTIG HÖHEREM BODEN, SCHWELLE, bzw. FENSTERBANK BIS UK ROH STURZ.			

Galerie

A.9.06 +8.34
+8.22
B: UB, Platten 19.29 m²
W: Abrieb/Platten 25.89 m²
D: Weissputz 19.29 m²

Zimmer 1

A.9.07 +8.34
+8.22
B: UB, Platten 17.56 m²
W: Abrieb/Platten 17.06 m²
D: Weissputz 17.56 m²

Bad

A.9.08 +8.34
+8.22
B: UB, Platten 3.52 m²
W: Abrieb/Platten 10.63 m²
D: Weissputz 3.52 m²

Galerie

A.10.04 +8.34
+8.22
B: UB, Platten 9.30 m²
W: Abrieb/Platten 32.31 m²
D: Weissputz 9.30 m²

Zimmer 1

A.10.05 +8.34
+8.22
B: UB, Platten 18.67 m²
W: Abrieb/Platten 32.53 m²
D: Weissputz 18.67 m²

Bad

A.10.06 +8.34
+8.22
B: UB, Platten 3.50 m²
W: Abrieb/Platten 10.77 m²
D: Weissputz 3.50 m²

Zimmer 1

A.11.05 +8.34
+8.22
B: UB, Platten 18.62 m²
W: Abrieb/Platten 32.63 m²
D: Weissputz 18.62 m²

Bad

A.11.06 +8.34
+8.22
B: UB, Platten 3.50 m²
W: Abrieb/Platten 10.77 m²
D: Weissputz 3.50 m²

Galerie

A.11.04 +8.34
+8.22
B: UB, Platten 9.27 m²
W: Abrieb/Platten 30.80 m²
D: Weissputz 9.27 m²

Zimmer 1

A.12.07 +8.34
+8.22
B: UB, Platten 16.43 m²
W: Abrieb/Platten 14.50 m²
D: Weissputz 16.43 m²

Bad


A.12.08 +8.34
+8.22
B: UB, Platten 3.47 m²
W: Abrieb/Platten 10.74 m²
D: Weissputz 3.47 m²

Galerie

A.12.06 +8.34
+8.22
B: UB, Platten 19.28 m²
W: Abrieb/Platten 25.23 m²
D: Weissputz 19.28 m²

PLANREVISIONEN

INDEX	DATUM	NAME	ÄNDERUNGEN	KONTROLLE	VISUM

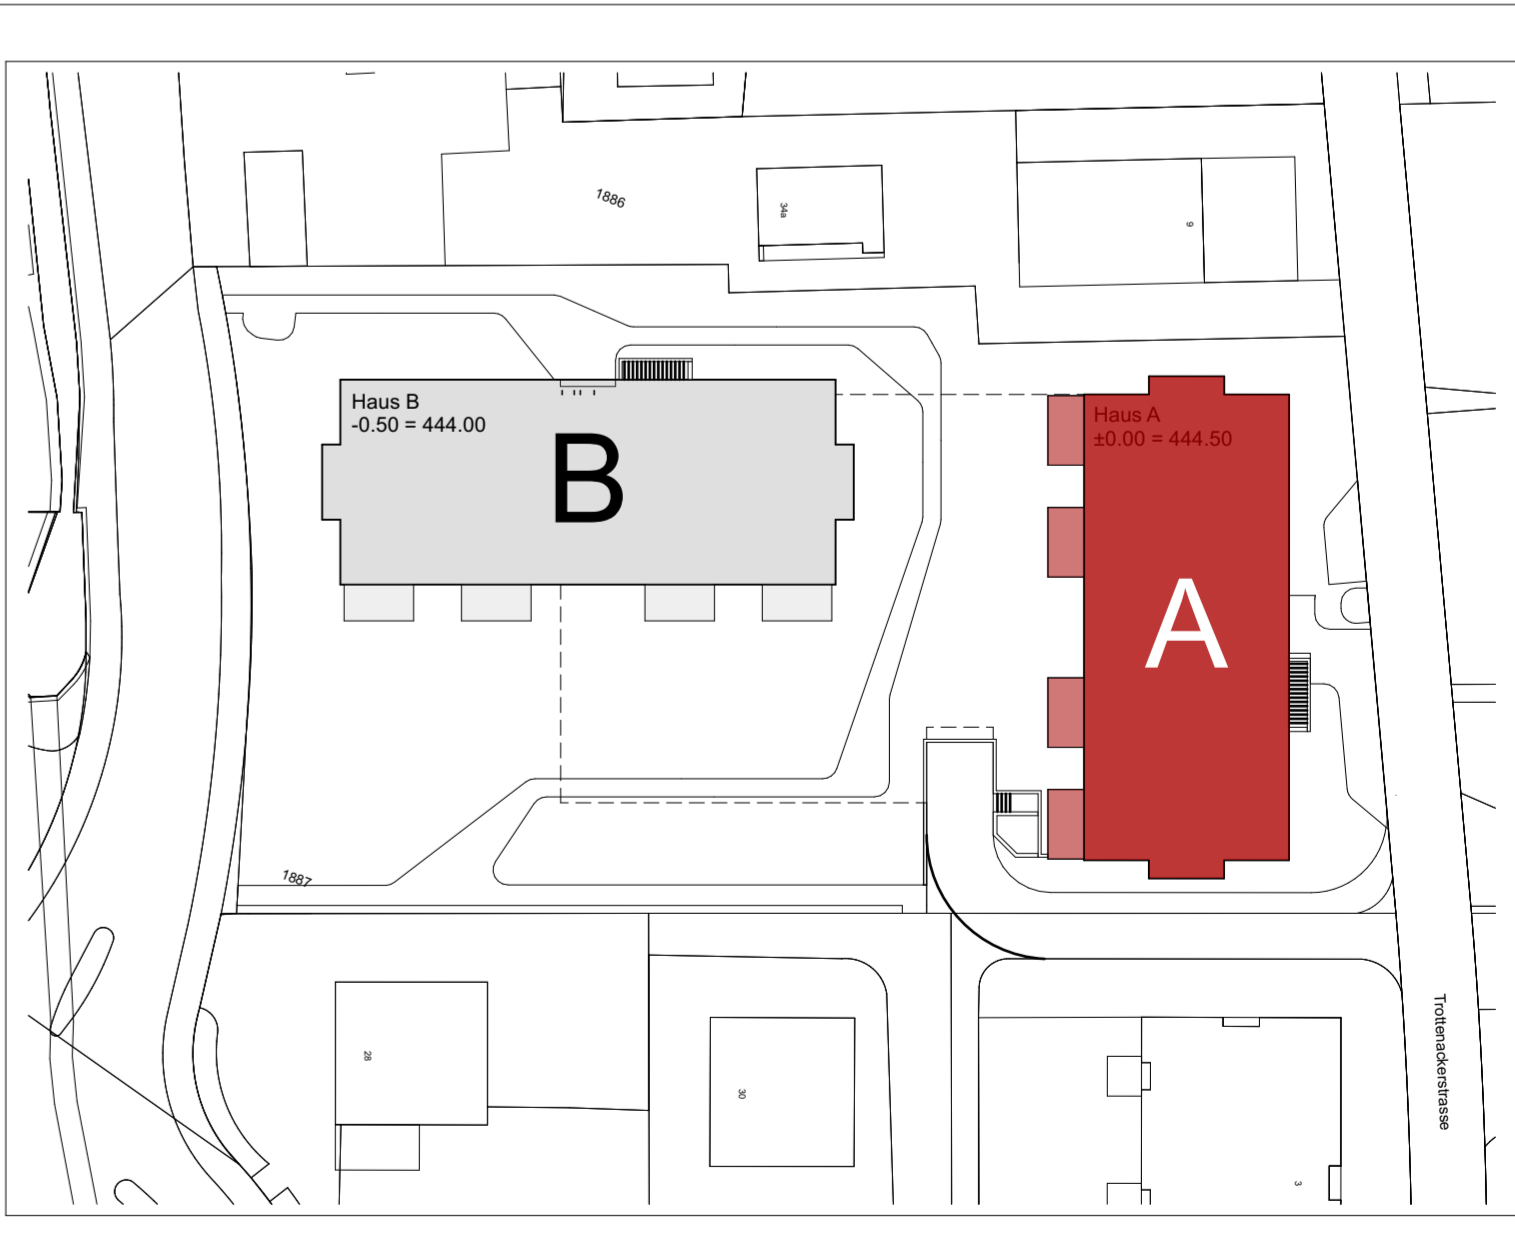

Koten (Meereshöhe)

± 0.00 = 444.50

BAUVERFAHREN:
Wohnüberbauung Telanor
Trottenacker/Hauptstrasse, 4654 Lostorf

AUFTRAGGEBER:
Telanor AG
Bachstrasse 42, 4654 Lostorf

PLANVERFASSER:
heer architektur
Höhenweg 9, 4654 Lostorf

PROJEKTNUMMER:
186

GEZEICHNET:
JCE

DATUM:
M., 15. 02 2023

PLANUNGSPHASE:
Ausführung

REVIDERT:
22/06/21

REVISION:
01

PLANNUMMER:
51.2.5

PLANTITEL:
A - Galerie

MASSSTAB:
1:50

PLANGRÖSSE:
84/60

A