

PLANLEGENDE:

ALLE MASSE SIND ROHMASSE UND VOM UNTERNEHMER AM BAU ZU KONTROLLIEREN

	BETON	SW	SCHWELLENHÖHE	FB	FERTIG BODEN
	BACKSTEIN	BR	BRÜSTUNGSHÖHE	RB	ROH BODEN
	KALKSANDSTEIN	ST	STURZHOHE	RD	ROH DECKE
	BETONFERTIGELEMENTE	OK	OKERKANT	UKD	UNTERKANT DECKE
	MÖRTEL, GIPS	UK	UNTERKANT	F	FERTIG
	HOLZ	AK	AUSSERKANT	R	ROH
	DÄMMSTOFFE				
	NATURSTEIN				
	SPERRSCHICHT				

K	KURBEL	KS	KOCHSCHRANK	BA	BODENBELAUF
M	MOTOR/ ELEKTROANTRIEB	BO	BÜCKEREN	NO	NOTBELAUF
I	LEERROHR FÜR ELEKTROANTRIEB	KH	KOCHHERD	FS	FALLSTRANG
DK	DREHKOPF FLÜGEL	MW	MAKROWELLE	PU	PUZZOFÜHRUNG
		ST	STEAMER	KA	KANALISATIONANSCHLUSS
KL	KLAPPLADEN	GS	GESCHIRRSPELER	DW	DACHWASSERLEITUNG
SL	SCHIEBELADEN	WM	WASCHMASCHINE	DL	DLATATION
LAM	LAMELLENSTOREN	WTUJ	WÄSCHEREISCHER (TUMBLER)	LS	LICHTSCHACHT
RAF	VERBUNDRAFFSTÖREN	RAO	RADIATOR		
SO	SCHWELLEN (WAARSE)	HTR	HANDTUCHRADIATOR		
SB	SENKRECHTSCHÜTTUNG (STOFF)				
BFB	BETONFENSTERBANK				
MBF	METALLFENSTERBANK				
BSW	BETON/ ZEMENTSCHWELLE				
TS	TÜRSCHEISSER	INT	INSTALLATIONSSCHACHT	PT	PANZERTÜRE
ESD	BRANDSCHUTZTÜR MIT ZULASSUNG	SM	SANITÄRVERTEILUNG	PD	PANZERDECKEL
WLP	WASSERLOSCHPOSTEN	BRV	BODENHEIZUNGSVERTEILUNG	NA	NOTAUSSTIEG
HFL	HANDEFEUERLOSCHER	ELV	ELEKTROVERTEILUNG	FR	FLUCHTRÜHRE
RWA	RAUCH- UND WÄRMERÜCKZUG	KRL	KONTROLLIERTE RAUMLÜFTUNG	OV	ÜBERDRUCKVENTIL
NL	NOTLEUCHE			VA	VENTILATIONSAGGREGAT
				TC	TROCKENLEGETT

PLANREVISIONEN

INDEX	DATUM	NAME	ÄNDERUNGEN	KONTROLLE	VISUM

Entree

A.9.01 $\begin{matrix} +5.56 \\ +5.44 \end{matrix}$
 B: UB, Platten 8.25 m²
 W: Abrieb/Platten 26.84 m²
 D: Weissputz 8.25 m²

Dusche

A.9.02 $\begin{matrix} +5.56 \\ +5.44 \end{matrix}$
 B: UB, Platten 3.71 m²
 W: Abrieb/Platten 17.33 m²
 D: Weissputz 3.71 m²

Zimmer 2

A.9.04 $\begin{matrix} +5.56 \\ +5.44 \end{matrix}$
 B: UB, Platten 13.09 m²
 W: Abrieb/Platten 22.63 m²
 D: Weissputz 13.09 m²

Reduit

A.9.03 $\begin{matrix} +5.56 \\ +5.44 \end{matrix}$
 B: UB, Platten 2.70 m²
 W: Abrieb/Platten 9.11 m²
 D: Weissputz 2.70 m²

Wohnen/Essen/Kochen

A.9.05 $\begin{matrix} +5.56 \\ +5.44 \end{matrix}$
 B: UB, Platten 53.49 m²
 W: Abrieb/Platten 49.51 m²
 D: Weissputz 53.49 m²

Waschen

A.9.09 $\begin{matrix} +5.56 \\ +5.44 \end{matrix}$
 B: UB, Platten 3.47 m²
 W: Abrieb/Platten 15.22 m²
 D: Weissputz 3.47 m²

Wohnen

A.10.01 $\begin{matrix} +5.56 \\ +5.44 \end{matrix}$
 B: UB, Platten 46.13 m²
 W: Abrieb/Platten 48.81 m²
 D: Weissputz 46.13 m²

Zimmer 2

A.10.02 $\begin{matrix} +5.56 \\ +5.44 \end{matrix}$
 B: UB, Platten 14.18 m²
 W: Abrieb/Platten 30.85 m²
 D: Weissputz 14.18 m²

Bad/Dusche

A.10.03 $\begin{matrix} +5.56 \\ +5.44 \end{matrix}$
 B: UB, Platten 4.13 m²
 W: Abrieb/Platten 22.87 m²
 D: Weissputz 4.13 m²

Waschen

A.10.07 $\begin{matrix} +5.56 \\ +5.44 \end{matrix}$
 B: UB, Platten 3.45 m²
 W: Abrieb/Platten 15.17 m²
 D: Weissputz 3.45 m²

Treppenhaus

A.2 $\begin{matrix} +5.56 \\ +5.44 \end{matrix}$
 B: UB, Platten 29.36 m²
 W: Abrieb/Platten 41.15 m²
 D: Weissputz 29.36 m²

Wohnen

A.11.01 $\begin{matrix} +5.56 \\ +5.44 \end{matrix}$
 B: UB, Platten 45.10 m²
 W: Abrieb/Platten 48.95 m²
 D: Weissputz 45.10 m²

Bad/Dusche

A.11.03 $\begin{matrix} +5.56 \\ +5.44 \end{matrix}$
 B: UB, Platten 4.06 m²
 W: Abrieb/Platten 17.90 m²
 D: Weissputz 4.06 m²

Zimmer 1

A.11.02 $\begin{matrix} +5.56 \\ +5.44 \end{matrix}$
 B: UB, Platten 14.17 m²
 W: Abrieb/Platten 31.94 m²
 D: Weissputz 14.17 m²

Waschen

A.11.07 $\begin{matrix} +5.56 \\ +5.44 \end{matrix}$
 B: UB, Platten 3.45 m²
 W: Abrieb/Platten 15.18 m²
 D: Weissputz 3.45 m²

Entree

A.12.01 $\begin{matrix} +5.56 \\ +5.44 \end{matrix}$
 B: UB, Platten 8.25 m²
 W: Abrieb/Platten 26.86 m²
 D: Weissputz 8.25 m²

Dusche

A.12.02 $\begin{matrix} +5.56 \\ +5.44 \end{matrix}$
 B: UB, Platten 3.71 m²
 W: Abrieb/Platten 19.10 m²
 D: Weissputz 3.71 m²

Reduit

A.12.04 $\begin{matrix} +5.56 \\ +5.44 \end{matrix}$
 B: UB, Platten 2.70 m²
 W: Abrieb/Platten 9.12 m²
 D: Weissputz 2.70 m²

Zimmer 1


A.12.03 $\begin{matrix} +5.56 \\ +5.44 \end{matrix}$
 B: UB, Platten 13.10 m²
 W: Abrieb/Platten 22.57 m²
 D: Weissputz 13.10 m²

Wohnen

A.12.05 $\begin{matrix} +5.56 \\ +5.44 \end{matrix}$
 B: UB, Platten 53.46 m²
 W: Abrieb/Platten 49.23 m²
 D: Weissputz 53.46 m²

Waschen

A.12.09 $\begin{matrix} +5.56 \\ +5.44 \end{matrix}$
 B: UB, Platten 3.47 m²
 W: Abrieb/Platten 15.22 m²
 D: Weissputz 3.47 m²

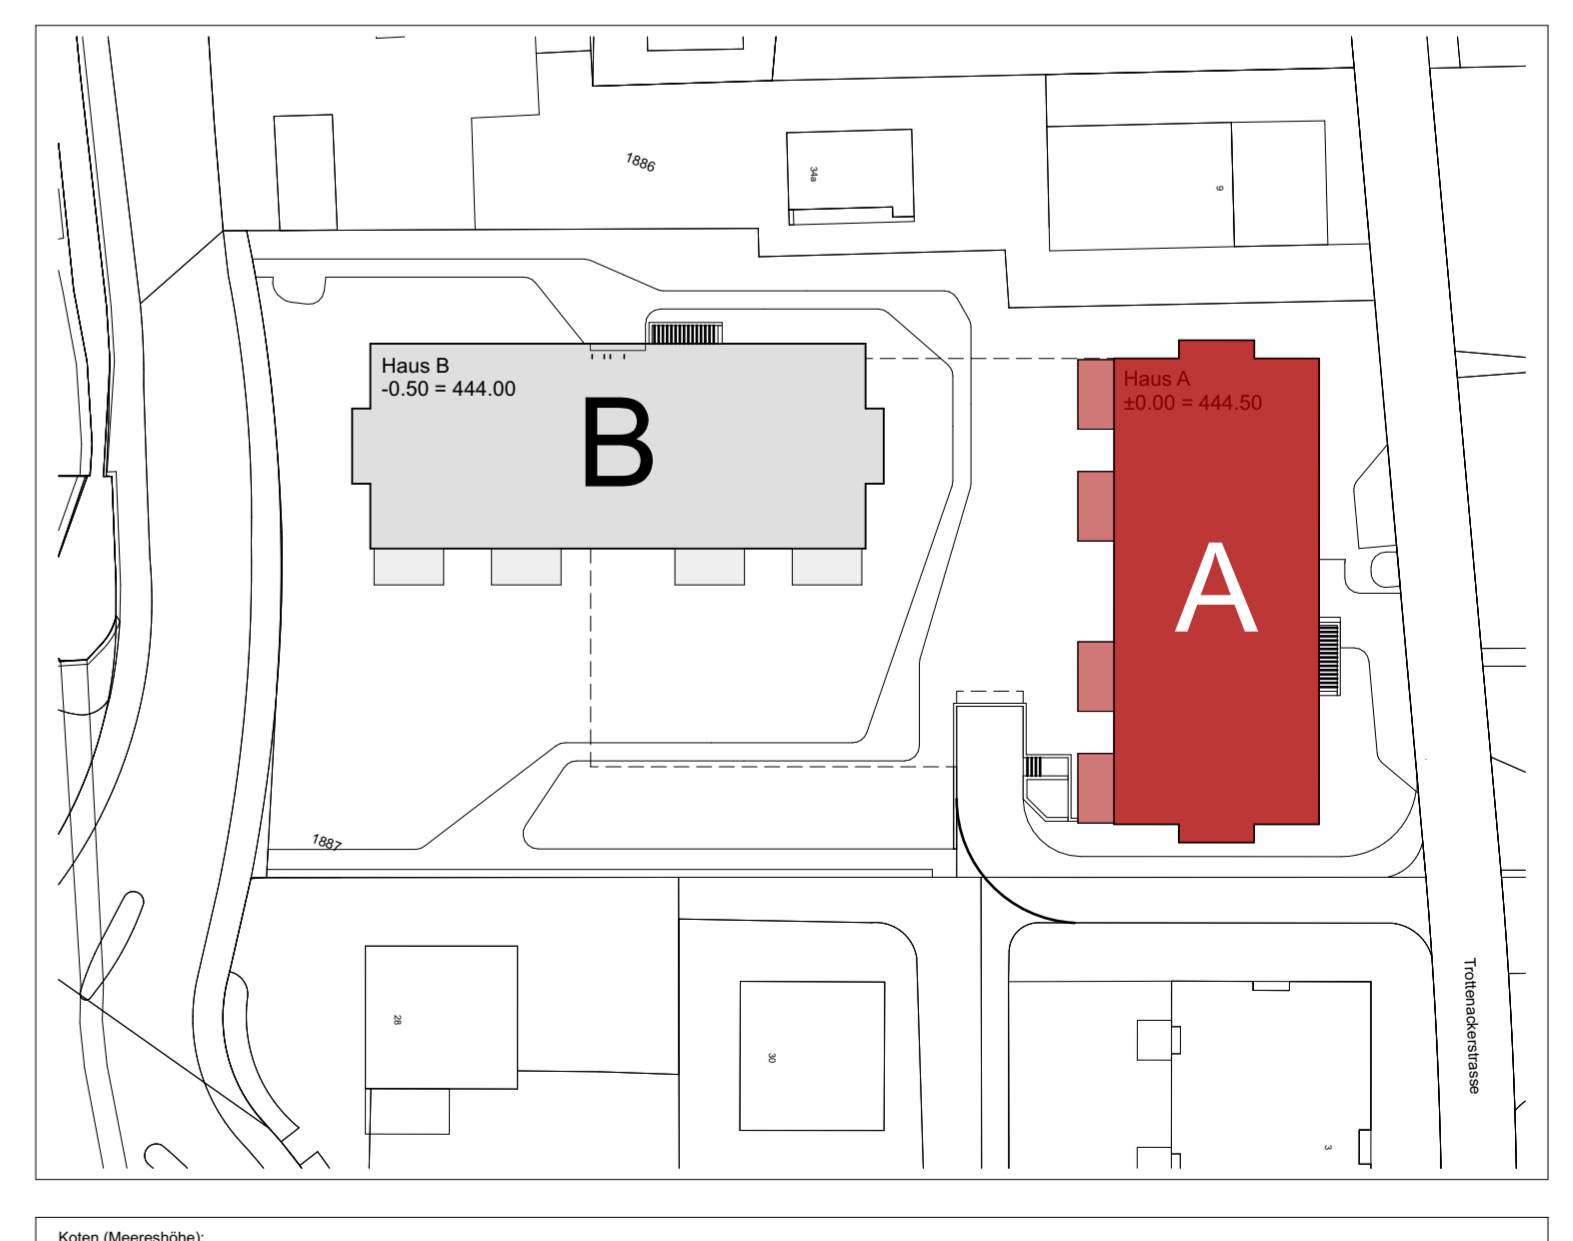

Koten (Mauernhöhe)
± 0.00 = 444.50

BAU/VORHABEN: Wohnüberbauung Telanor Trottenacker/Hauptstrasse, 4654 Lostorf	A
AUFTRAGGEBER: Telanor AG Bachstrasse 42, 4654 Lostorf	
PLANVERFASSER: heer architektur Höhenweg 9, 4654 Lostorf	PROJEKTNUMMER: 186 GEZEICHNET: JCE DATUM: M., 15. 02 2023
PLANUNGSPHASE: Ausführung	REVIDERT: 220621 REVISION: 01
PLANNUMMER: 51.2.4	PLANTITEL: A - Dachgeschoss
MÄSSSTAB: 1:50	
PLANGRÖSSE: 84/60	

BIMBau und BIMBau-Gründ - BIMBau als a Service/186 - Telanor Lostorf/186