

**PLANLEGENDE:**

ALLE MASSE SIND ROHMASSE UND VOM UNTERNEHMER AM BAU ZU KONTROLLIEREN

	BETON	SW	SCHWELLENHÖHE	FB	FERTIG BODEN
	BACKSTEIN	BR	BRÜSTUNGSHÖHE	RB	ROH BODEN
	KALKSANDSTEIN	ST	STURZHÖHE	RD	ROH DECKE
	BETONFERTIGELEMENTE	OK	OBERRKANT	UKD	UNTERKANT DECKE
	MÖRTEL, GIPS	UK	UNTERKANT	F	FERTIG
	HOLZ	AK	AUSSERKANT	R	ROH
	DÄMMSTOFFE				
	NATURSTEIN				
	SPERRSCHICHT				


  

K	KURBEL	KS	KOHLSCHRAUB	BA	BODENNAUFL
M	MOTOR ELEKTROANTRIEB	BO	BLOCKEN	KU	KÜHLERNAUFL
L	LEERROHR FÜR ELEKTROANTRIEB	KH	KOCHHERD	FS	FALLSTRANG
DK	DREHKOPF FLÜGEL	MI	MIKROWELLE	PU	PUTZOFANG
		ST	STEAMER	KA	KANALISATIONSCHLUSS
KL	KLAPPLADEN	GS	GESCHIRRFÜLLER	DW	DACHWASSERLEITUNG
SL	SCHIEBELADEN	WM	WASCHMASCHINE	DL	DILATION
LAM	LAMELLENSTOREN	WTUJ	WÄSSERSCHNUR (TUMBLER)	LS	LICHTSCHACHT
RAF	VERBUNDRAFFPORTEN	WTR	WÄSSERSCHNUR (TUMBLER)		
SO	SCHWELLEN (WAARBE)	HTR	HANDTÜRDIENST		
SB	SENKRECHTSCHÜTTUNG (STOFF)				
BFB	BETONFENSTERBANK				
MBF	METALLFENSTERBANK				
BSW	BETON/ ZEMENTSCHWELLE				

**PLANREVISIONEN**

INDEX	DATUM	NAMME	ÄNDERUNGEN	KONTROLLE	VISUM
01	23/02/22	JCE	Gesamter angepasst		

<b>Entree</b> A.1.01 B: UB, Platten 6.25 m² W/Abrieb/Platten 25.84 m² D: Weissputz 8.25 m²	<b>Dusche</b> A.1.02 B: UB, Platten 3.71 m² W/Abrieb/Platten 17.33 m² D: Weissputz 3.71 m²	<b>Zimmer 2</b> A.1.03 B: UB, Platten 14.01 m² W/Abrieb/Platten 29.12 m² D: Weissputz 14.01 m²	<b>Bad</b> A.1.04 B: UB, Platten 4.56 m² W/Abrieb/Platten 16.16 m² D: Weissputz 4.56 m²	<b>Zimmer 1</b> A.1.05 B: UB, Platten 12.93 m² W/Abrieb/Platten 27.74 m² D: Weissputz 12.93 m²	<b>Wohnen/Essen/Kochen</b> A.1.06 B: UB, Platten 42.95 m² W/Abrieb/Platten 48.23 m² D: Weissputz 42.95 m²
<b>Wohnen/Essen/Kochen</b> A.2.01 B: UB, Platten 37.17 m² W/Abrieb/Platten 51.78 m² D: Weissputz 37.17 m²	<b>Zimmer 1</b> A.2.02 B: UB, Platten 12.93 m² W/Abrieb/Platten 27.47 m² D: Weissputz 12.93 m²	<b>Zimmer 2</b> A.2.03 B: UB, Platten 14.67 m² W/Abrieb/Platten 34.34 m² D: Weissputz 14.67 m²	<b>Bad/Dusche</b> A.2.04 B: UB, Platten 5.01 m² W/Abrieb/Platten 24.38 m² D: Weissputz 5.01 m²	<b>Wohnen/Essen/Kochen</b> A.3.01 B: UB, Platten 35.87 m² W/Abrieb/Platten 93.00 m² D: Weissputz 35.87 m²	<b>Bad/Dusche</b> A.3.02 B: UB, Platten 4.94 m² W/Abrieb/Platten 19.43 m² D: Weissputz 4.94 m²
<b>Zimmer 1</b> A.3.03 B: UB, Platten 14.67 m² W/Abrieb/Platten 34.04 m² D: Weissputz 14.67 m²	<b>Zimmer 2</b> A.3.04 B: UB, Platten 12.01 m² W/Abrieb/Platten 28.51 m² D: Weissputz 12.01 m²	<b>Entree</b> A.4.01 B: UB, Platten 6.25 m² W/Abrieb/Platten 26.93 m² D: Weissputz 8.25 m²	<b>Dusche</b> A.4.02 B: UB, Platten 3.71 m² W/Abrieb/Platten 17.97 m² D: Weissputz 3.71 m²	<b>Bad</b> A.4.03 B: UB, Platten 4.56 m² W/Abrieb/Platten 19.55 m² D: Weissputz 4.56 m²	<b>Zimmer 1</b> A.4.04 B: UB, Platten 14.01 m² W/Abrieb/Platten 33.01 m² D: Weissputz 14.01 m²
<b>Wohnen/Essen/Kochen</b> A.4.05 B: UB, Platten 42.51 m² W/Abrieb/Platten 55.25 m² D: Weissputz 42.51 m²	<b>Zimmer 2</b> A.4.06 B: UB, Platten 12.92 m² W/Abrieb/Platten 33.79 m² D: Weissputz 12.92 m²	<b>Wohnen/Essen/Kochen</b> A.4.07 B: UB, Platten 30.13 m² W/Abrieb/Platten 45.30 m² D: Weissputz 30.13 m²	<b>Wohnen/Essen/Kochen</b> A.4.08 B: UB, Platten 5.16 m² W/Abrieb/Platten 20.69 m² D: Weissputz 5.16 m²	<b>Wohnen/Essen/Kochen</b> A.4.09 B: UB, Platten 5.17 m² W/Abrieb/Platten 20.56 m² D: Weissputz 5.17 m²	<b>Wohnen/Essen/Kochen</b> A.4.10 B: UB, Platten 5.26 m² W/Abrieb/Platten 20.71 m² D: Weissputz 5.26 m²

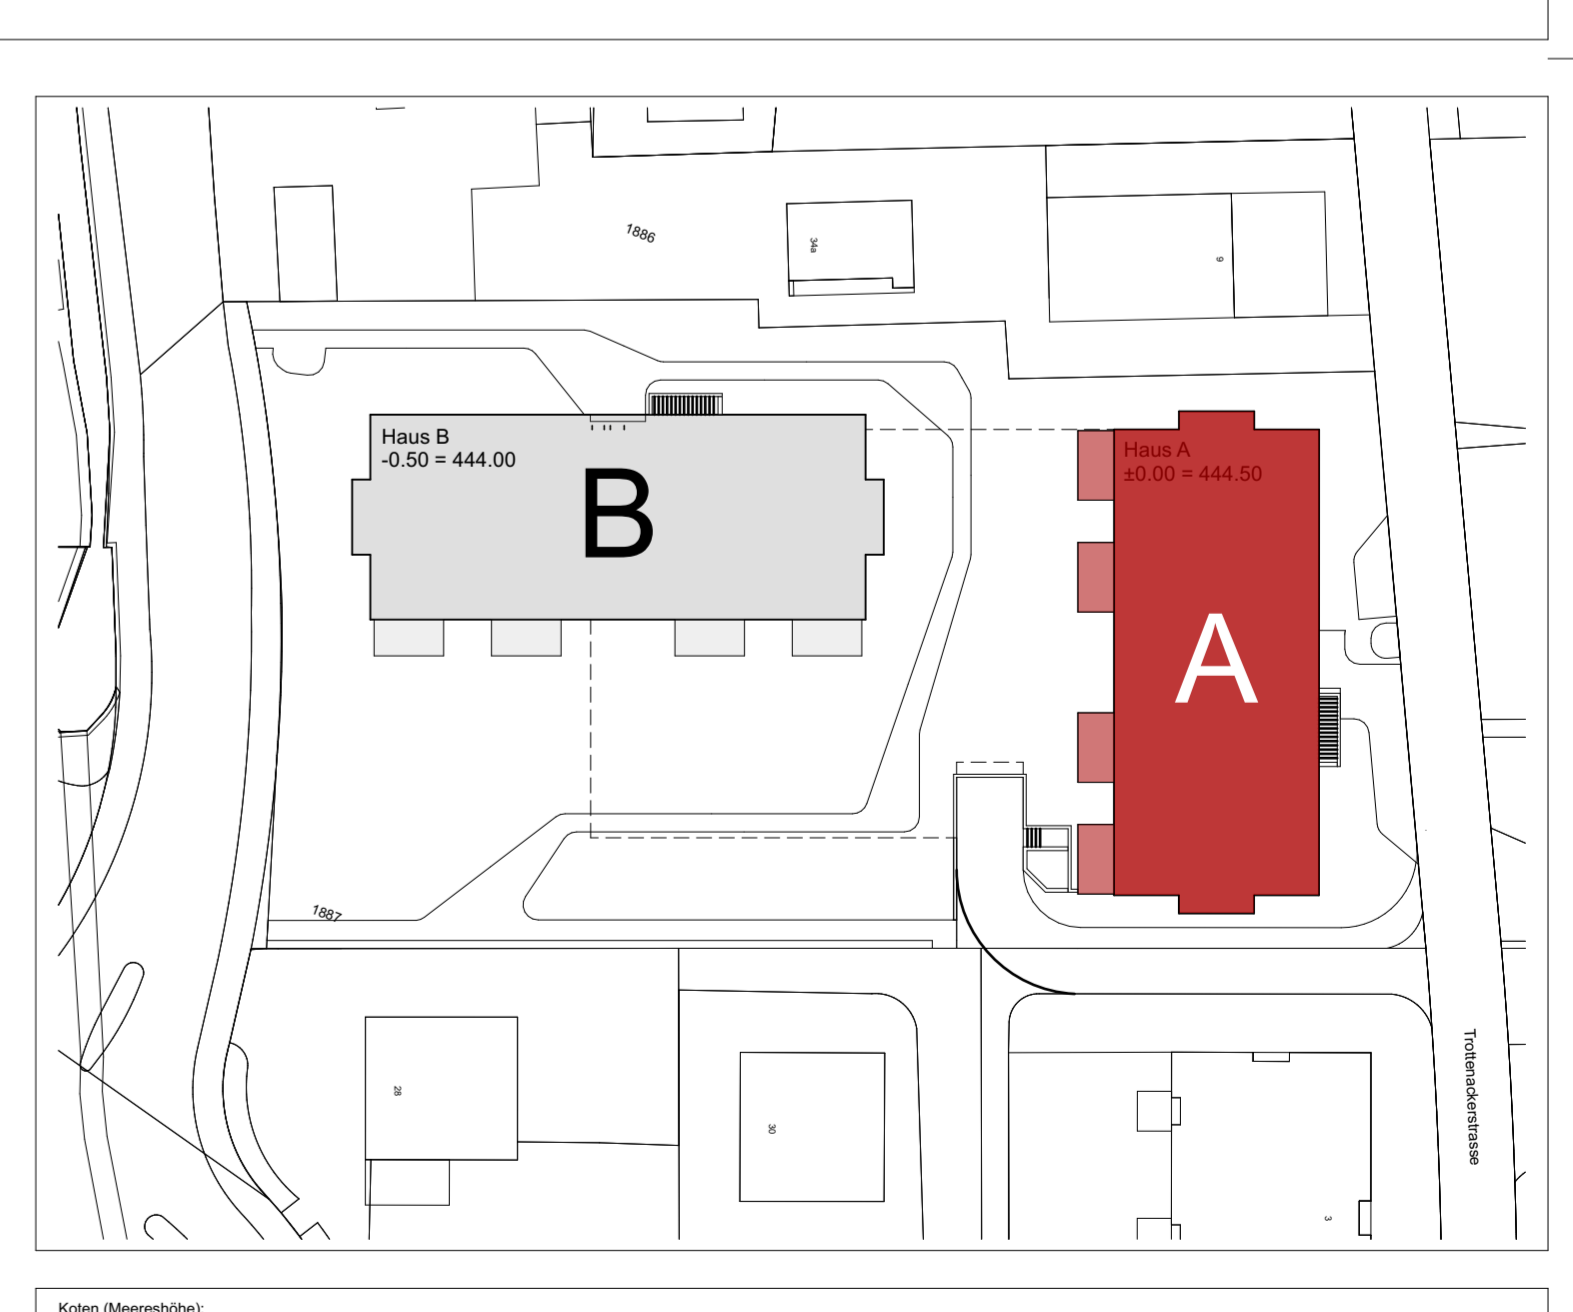

Koten (Mauernhöhe)  
± 0.00 = 444.50

BAUVERFAHREN:  
Wohnüberbauung Telanor  
Trottenacker/Hauptstrasse, 4654 Lostorf

AUFTRAGGEBER:  
Telanor AG  
Bachstrasse 42, 4654 Lostorf

PLANVERFASSTER:  
heer architektur  
Höhenweg 9, 4654 Lostorf

PROJEKTNUMMER:  
186

GEZEICHNET:  
JCE

DATUM:  
M., 15. 02. 2023

PLANNUMMER:  
Ausführung

PLANTITEL:  
51.2.2 A - Erdgeschoss

REVIDERT:  
23/02/22

REVISION:  
08

MASSSTAB:  
1:50

PLANGROSSE:  
84/60

**A**