


PLANLEGENDE:
ALLE MASSE SIND ROMMASSE UND VOM UNTERNEHMER AM BAU ZU KONTROLLIEREN

[Symbol]	BETON	SW	SCHWELLENHÖHE	FB	FERTIG BODEN
[Symbol]	BACKSTEIN	BR	BRÜSTUNGSHÖHE	RB	ROH BODEN
[Symbol]	KALKSANDSTEIN	ST	STURZHÖHE	RD	ROH DECKE
[Symbol]	BETONFERTIGELEMENTE	OK	ÖBERKANT	UKD	UNTERKANT DECKE
[Symbol]	MÖRTEL, GIPS	UK	UNTERKANT	F.	FERTIG
[Symbol]	HOLZ	AK	AUSSERKANT	R.	ROH
[Symbol]	DÄMMSTOFFE				
[Symbol]	NATURSTEIN				
[Symbol]	SPERRSCHICHT				
			TÜR- UND FENSTERHÖHEN GEMESSEN AB OK FERTIG HÖHEREM BODEN, SCHWELLE, bzw. FENSTERBANK BIS OK ROH STURZ.		

K	KURBEL	KS	KOHLSCHRAUB	BA	BODENNAHLAUF
M	MOTOR ELEKTROANTRIEB	BO	BÜCKSTERN	NO	NOTBERLAUF
I	LEERROHR FÜR ELEKTROANTRIEB	KH	KOCHHERD	FS	FALLSTRANG
DK	DREHROHR FLÜGEL	MI	MIKROWELLE	PU	PUTZSTRANG
		ST	STEAMER	KA	KANALISATIONANSCHLUSS
KL	KLAPPLADEN	GS	GESCHIRRFÖLLER	DW	DACHWASSERLEITUNG
SL	SCHIEBELADEN	WM	WASCHMASCHINE	DIL	DILATION
LAM	LAMELLENSTOREN	WTU	WÄSCHTROCKNER (TUMBLER)	LS	LICHTSCHACHT
RAF	VERBUNDRAFFSTOREN	RAO	RADIATOR		
SO	SCHWELLEN (WAARSEL)	RLWT	RAUMLUFT/WÄSCHTROCKNER		
SB	SENKRECHTSCHÜTTUNG (STOFF)	HTR	HANDTÜR/RADIATOR		
BFB	BETONFENSTERBANK				
MBF	METALLFENSTERBANK				
BSW	BETON/ ZEMENTSCHWELLE				
TS	TÜRSCHLÜSSEL	INT	INSTALLATIONSSCHACHT	FT	FÄHRTTÜR
ESB	BRANDSCHUTZTÜR MIT ZULASSUNG	SM	SANITÄRVERTEILUNG	PD	PANZERDECKEL
WLP	WASSERLOSCHPOSTEN	BNV	BODENHEIZUNGSVERTEILUNG	NA	NOTAUSSTIEG
HFL	HANDELFENLÖSCHER	ELV	ELEKTROVERTEILUNG	FR	FLUCHTRÖHRE
RWA	RAUCH- UND WÄRMEABZUG	KRL	KONTROLLIERTE RAUMLÜFTUNG	OV	ÜBERDÜCKENVENTIL
NL	NOTLEUCHE			VA	VENTILATIONSAGGREGAT
				TC	TROCKENBLETT

PLANREVISIONEN

INDEX	DATUM	NAME	ÄNDERUNGEN	KONTROLLE	VISUM
05	22.12.14				

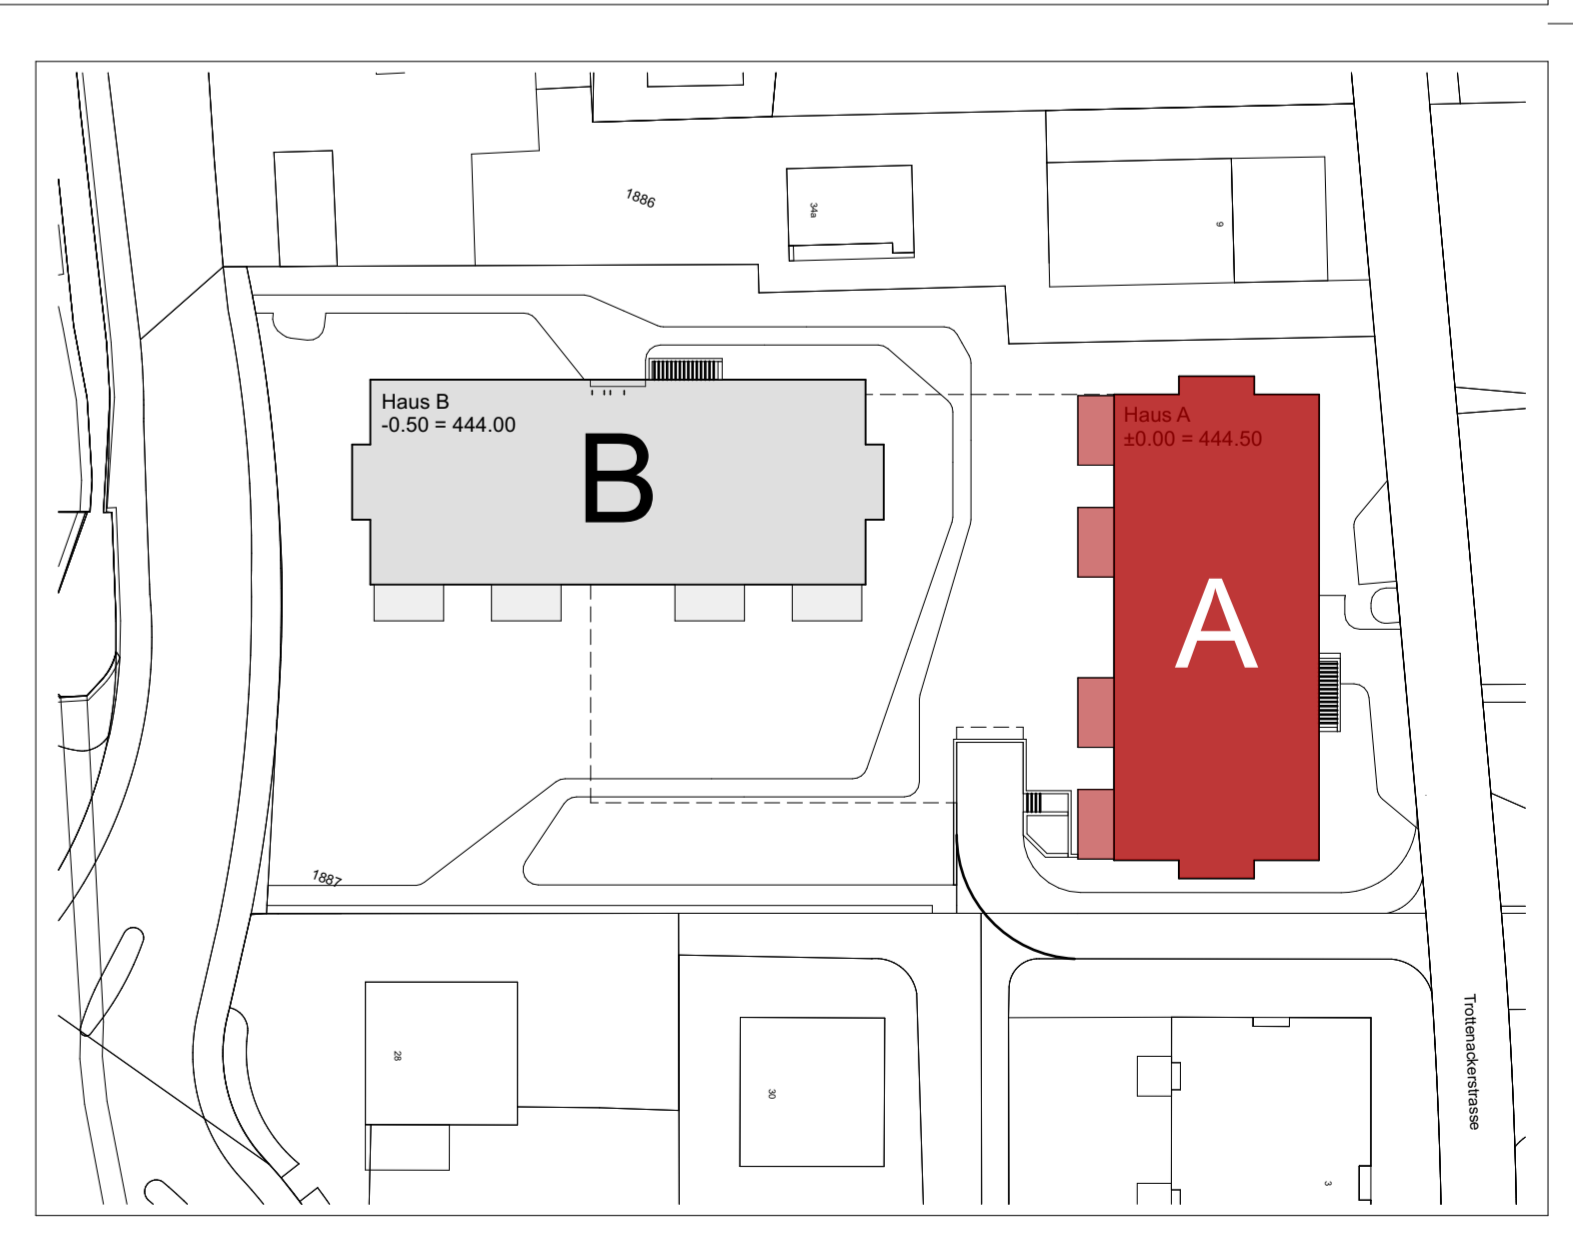

Koten (Meereshöhe)
± 0.00 = 444.50

BAU/VORHABEN: Wohnüberbauung Telanor Trottenacker/Hauptstrasse, 4654 Lostorf	A
AUFTRAGGEBER: Telanor AG Bachstrasse 42, 4654 Lostorf	
PLANVERFASSER: heer architektur Höhenweg 9, 4654 Lostorf	PROJEKTNUMMER: 186 GEZEICHNET: JCE DATUM: 15. 02. 2023
PLANUNGSPHASE: Ausführung	REVIDERT: 22.12.14 REVISION: 05
PLANNUMMER: 51.2.1	PLANTITEL: A - Untergeschoss
	PLANGRÖSSE: 84/60

BIMBau und BIMBau-Gründ. - BIMBau als a Service/180 - Telanor LOSTORF 15.02.2023

Wohnen/Essen/Kochen
A.3.01
B: US, Platten 11,85 m²
W: Abrieblplatten 93,60 m²
D: Weissputz 11,85 m²