

Entree B.1.01 B: UB, Platten 3,41 m ² W: Abrieb/Platten 27,96 m ² D: Weissputz 8,41 m ²	Dusche B.1.02 B: UB, Platten 4,57 m ² W: Abrieb/Platten 16,63 m ² D: Weissputz 3,72 m ²	Bad B.1.04 B: UB, Platten 4,57 m ² W: Abrieb/Platten 16,63 m ² D: Weissputz 4,57 m ²	Zimmer 1 B.1.03 B: UB, Platten 14,55 m ² W: Abrieb/Platten 29,80 m ² D: Weissputz 14,55 m ²	Zimmer 2 B.1.05 B: UB, Platten 14,38 m ² W: Abrieb/Platten 31,24 m ² D: Weissputz 14,38 m ²	Zimmer 3 B.1.07 B: UB, Platten 11,78 m ² W: Abrieb/Platten 26,70 m ² D: Weissputz 11,78 m ²	Wohnen B.1.06 B: UB, Platten 45,89 m ² W: Abrieb/Platten 20,14 m ² D: Weissputz 45,89 m ²	Entree B.4.01 B: UB, Platten 8,40 m ² W: Abrieb/Platten 26,65 m ² D: Weissputz 8,40 m ²	Dusche B.4.02 B: UB, Platten 3,71 m ² W: Abrieb/Platten 18,86 m ² D: Weissputz 3,71 m ²	Zimmer 1 B.4.03 B: UB, Platten 14,54 m ² W: Abrieb/Platten 30,02 m ² D: Weissputz 14,54 m ²	Bad B.4.04 B: UB, Platten 4,56 m ² W: Abrieb/Platten 16,97 m ² D: Weissputz 4,56 m ²	Zimmer 3 B.4.07 B: UB, Platten 14,38 m ² W: Abrieb/Platten 29,73 m ² D: Weissputz 14,38 m ²	Wohnen B.4.05 B: UB, Platten 46,24 m ² W: Abrieb/Platten 44,74 m ² D: Weissputz 46,24 m ²	Zimmer 2 B.4.06 B: UB, Platten 11,78 m ² W: Abrieb/Platten 26,70 m ² D: Weissputz 11,78 m ²	Waschen B.2.01 B: UB, Platten 41,23 m ² W: Abrieb/Platten 19,36 m ² D: Weissputz 41,23 m ²	Waschen B.2.02 B: UB, Platten 4,89 m ² W: Abrieb/Platten 19,36 m ² D: Weissputz 4,89 m ²	Zimmer 2 B.2.03 B: UB, Platten 14,65 m ² W: Abrieb/Platten 33,16 m ² D: Weissputz 14,65 m ²	Waschen B.3.01 B: UB, Platten 14,63 m ² W: Abrieb/Platten 33,92 m ² D: Weissputz 14,63 m ²	Waschen B.3.02 B: UB, Platten 4,91 m ² W: Abrieb/Platten 19,38 m ² D: Weissputz 4,91 m ²	Zimmer 1 B.3.03 B: UB, Platten 14,63 m ² W: Abrieb/Platten 33,92 m ² D: Weissputz 14,63 m ²	Treppenhaus B.0 B: UB, Platten 31,78 m ² W: Abrieb/Platten 46,01 m ² D: Weissputz 31,78 m ²	Waschen B.1.08 B: UB, Platten 6,09 m ² W: Abrieb/Platten 20,42 m ² D: Weissputz 6,09 m ²	Waschen B.2.04 B: UB, Platten 6,03 m ² W: Abrieb/Platten 20,42 m ² D: Weissputz 6,03 m ²	Waschen B.3.04 B: UB, Platten 6,03 m ² W: Abrieb/Platten 20,42 m ² D: Weissputz 6,03 m ²	Waschen B.4.08 B: UB, Platten 6,09 m ² W: Abrieb/Platten 20,59 m ² D: Weissputz 6,09 m ²
---	---	--	---	---	---	---	---	---	---	--	---	---	---	--	--	---	--	--	---	---	--	--	--	--

PLANLEGENDE:
ALLE MASSE SIND ROHMASSE UND VOM UNTERNEHMER AM BAU ZU KONTROLLIEREN

	BETON	SW	SCHWELLENHÖHE	FB	FERTIG BODEN
	BACKSTEIN	BR	BRÜSTUNGSHÖHE	RB	ROH BODEN
	KALKSANDSTEIN	ST	STURZHÖHE	RD	ROH DECKE
	BETONFERTIGELEMENTE	OK	OKERKANT	UKD	UNTERKANT DECKE
	MÖRTEL, GIPS	UK	UNTERKANT	F	FERTIG
	HOLZ	AK	AUSSERKANT	R	ROH
	DÄMMSTOFFE				
	NATURSTEIN				
	SPERRSCHICHT				


TÜR- UND FENSTERHÖHEN GEMESSEN AB OK FÜRZU HÖHEREM BODEN.
SCHWELLE, BZW. FENSTERBANK BIS UK ROH STURZ.

K	KURSEL	KS	KÜHLSCHRANK	BA	BODENBELAUF
M	MOTOR/ ELEKTROANTRIEB	BO	BACKFEN	NO	NOTERLAUF
I	LEERROHR FÜR ELEKTROANTRIEB	KH	KOCHHERD	FS	FALLSTRANG
DK	DREHKNIPF FLÜGEL	MI	MIKROWELLE	PU	PUTZÖFFNUNG
		ST	STEAMER	KA	KANALISATIONANSCHLUSS
		GS	GESCHRÄMPFLER	DW	DACHMANSABREITUNG
KL	KLAPPBLÄNDE	WM	WASCHMASCHINE	DL	DILATATION
SL	SCHREIBLÄNDE	WT(TU)	WÄSCHETROCKNER (TUMBLER)	LS	LICHTSICHT
LAM	LAMELLENSTOREN	RL(WT)	RAUHLUFTWÄSCHETROCKNER		
RAF	RAUHLUFTKRAFTSTOREN	RL(WT)	RAUHLUFTWÄSCHETROCKNER		
SO	SOLARSTREIFEN (MARKISE)	RAO	RADATOR		
SB	SENKRECHT/RECHTUNG (STOFF)	HTR	HANDTUCHRADATOR		
SB	SENKRECHT/RECHTUNG (STOFF)				
SB	SENKRECHT/RECHTUNG (STOFF)				
MB	METALLFENSTERBANK				
BSW	BETON/ ZEMENTFENSTERBANK				
TS	TÜRSCHLIESSER	INST	INSTALLATIONSSCHACHT	PT	PANZERTÜRE
EISD	BRANDSCHUTZTÜRE MIT ZULASSUNG	SAV	SANITÄRVERTEILUNG	PD	PANZERBECKEL
WLP	WASSERLEITUNGSPOSTEN	BHV	BODENHEIZUNGSVERTEILUNG	NO	NOTAUSSTIEG
HFL	HANDEFEUERLÖSCHER	ELV	ELEKTROVERTEILUNG	FR	FLUCHTDRÜRE
BSVA	BRANDSCHUTZ UND WÄRMEBREMSE	KRL	KONTROLLIERTE RAUMLÜFTUNG	GV	GABERUCKVENTIL
NL	NOTLEUCHTE			VA	VENTILATIONSGRAGAT
				TC	TROCKENROSETT

Bestand Abbruch Neu

PLANREVISIONEN

INDEX	DATUM	NAME	ÄNDERUNGEN	KONTROLLE VISUM

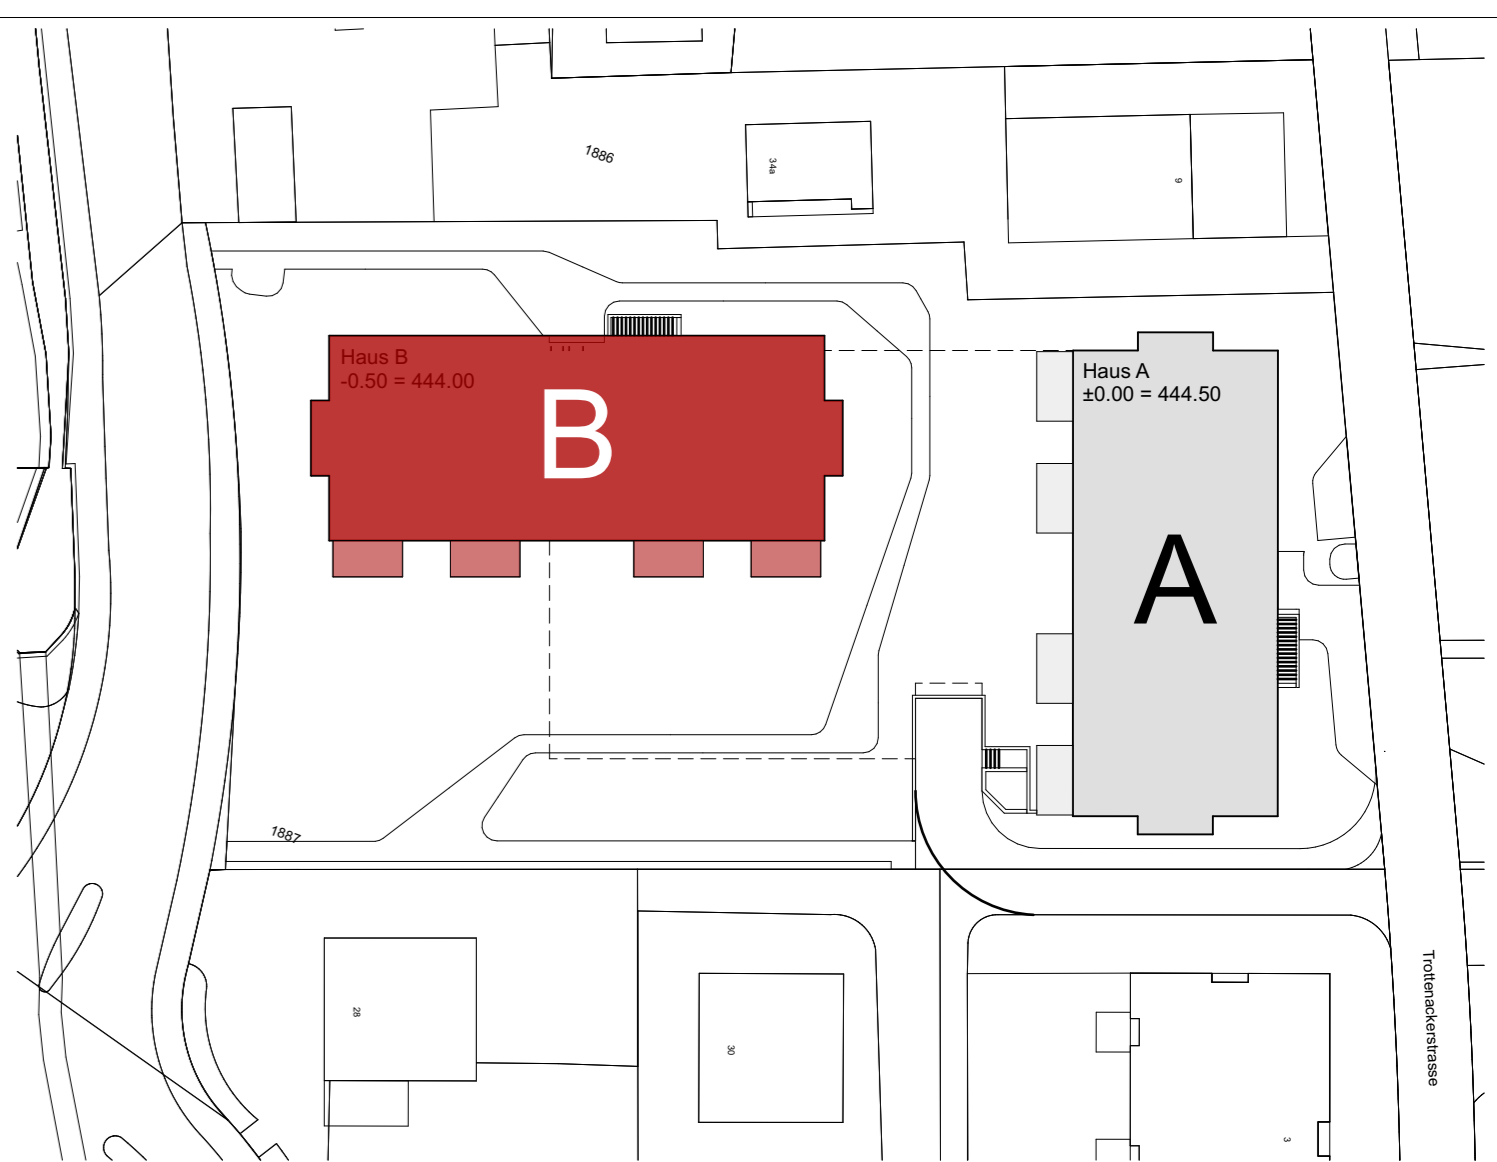

Koten (Mareeshöhe):
± 0.00 = 444.50

BAUVERFAHREN:
Wohnüberbauung Telanor
Trottenacker/Hauptstrasse, 4654 Lorstorf

AUFTRAGSGEBER:
Telanor AG
Bachstrasse 42, 4654 Lorstorf

PLANVERFASSER:
heer architektur
Höhenerweg 9, 4654 Lorstorf

PROJEKTNUMMER:
186

GEZEICHNET:
JCE

DATUM:
Mi., 15. 02 2023

REVIDIERT:
220621

REVISION:
01

PLANNUMMER:
51.2.7

PLANTITEL:
B - Erdgeschoss

MASSTAB:
1:50

PLANGRÖSSE:
105/60

BBK/aut. mehrgliedrig: BBK/aut. in 5-stöckiger: Telanor Lorstorf/186