

### PLANLEGENDE:

ALLE MASSE SIND ROHMASSE UND VOM UNTERNEHMER AM BAU ZU KONTROLLIEREN

[Symbol]	BETON	SW	SCHWELLENHÖHE	FB	FERTIG BODEN
[Symbol]	BACKSTEIN	BR	BRÜSTUNGSHÖHE	RB	ROH BOCKE
[Symbol]	KALKSANDSTEIN	ST	STURZHÖHE	RD	ROH DECKE
[Symbol]	BETONFERTIGELEMENTE	OK	OKERKANT	UKD	UNTERKANT DECKE
[Symbol]	MÖRTEL, GIPS	UK	UNTERKANT	F	FERTIG
[Symbol]	HOLZ	AK	AUSSERKANT	R	ROH
[Symbol]	DÄMMSTOFFE				
[Symbol]	NATURSTEIN				
[Symbol]	SPERRSCHICHT				


TÜR- UND FENSTERHÖHEN GEMESSEN AB OK FERTIG HÖHEREM BODEN.  
SCHWELLE, bzw. FENSTERBANK BIS UK ROH STURZ.

K	KURBEL	KS	KÜHLSCHRANK	BA	BODENBELAUF
M	MOTOR / ELEKTROANTRIEB	BO	BACKFEN	NO	NOTBELAUF
I	LEERROHR FÜR ELEKTROANTRIEB	KH	KOCHHERD	FS	FALLSTRANG
DK	DREHKRPF FLÜGEL	MI	MIKROWELLE	PU	PUTZÖFFNUNG
		ST	STEAMER	KA	KANALISATIONSANSCHLUSS
KL	KLAPPBLÄDEN	GS	GESCHWÄSPÜLER	DW	DACHWASSERLEITUNG
SL	SCHREIBELÄDEN	WM	WASCHMASCHINE	DL	DILATATION
LAM	LAMELLENSTOREN	WTTU	WÄSCHETROCKNER (TUMBLER)	LS	LICHTSICHT
RAF	VERBUNDKRAFFTSTOREN	RLWT	RAUHLUFTWÄSCHETROCKNER		
SO	SÖNNENSTOREN (MARKISE)	RAO	RADIATOR		
SB	SENKRECHTBEISCHÜTTUNG (STOFF)	HTR	HANDTUCHRADATOR		
SBK	SENKRECHTBEISCHÜTTUNG (STOFF)				
MB	METALLFENSTERBANK				
BSW	BETON / ZEMENTSCHWELLE				
TS	TÜRSCHLIESSER	INST	INSTALLATIONSCHACHT	PT	PANZERTÜRE
EISD	BRANDSCHUTZTÜRE MIT ZULASSUNG	SAV	SANITÄRVERTEILUNG	PD	PANZERBECKEL
WLP	WASSERLECHSPOSTEN	BHV	BODENHEIZUNGSVERTEILUNG	NA	NOTAUSSTEG
HFL	HANDFEUERLÖSCHER	ELV	ELEKTROVERTEILUNG	FR	FLUCHTTRÖPPE
SWA	RAUCH- UND WÄRMEEISZUG	KRL	KONTROLLIERTE RAUMLÜFTUNG	GV	GABERÜCKVENTIL
NL	NOTLEUCHE			VK	VENTILATIONSAGREGAT
				TC	TROCKENROSETT

Bestand    Abbruch    Neu

### PLANREVISIONEN

INDEX	DATUM	NAME	ÄNDERUNGEN	KONTROLLE
				VISUM

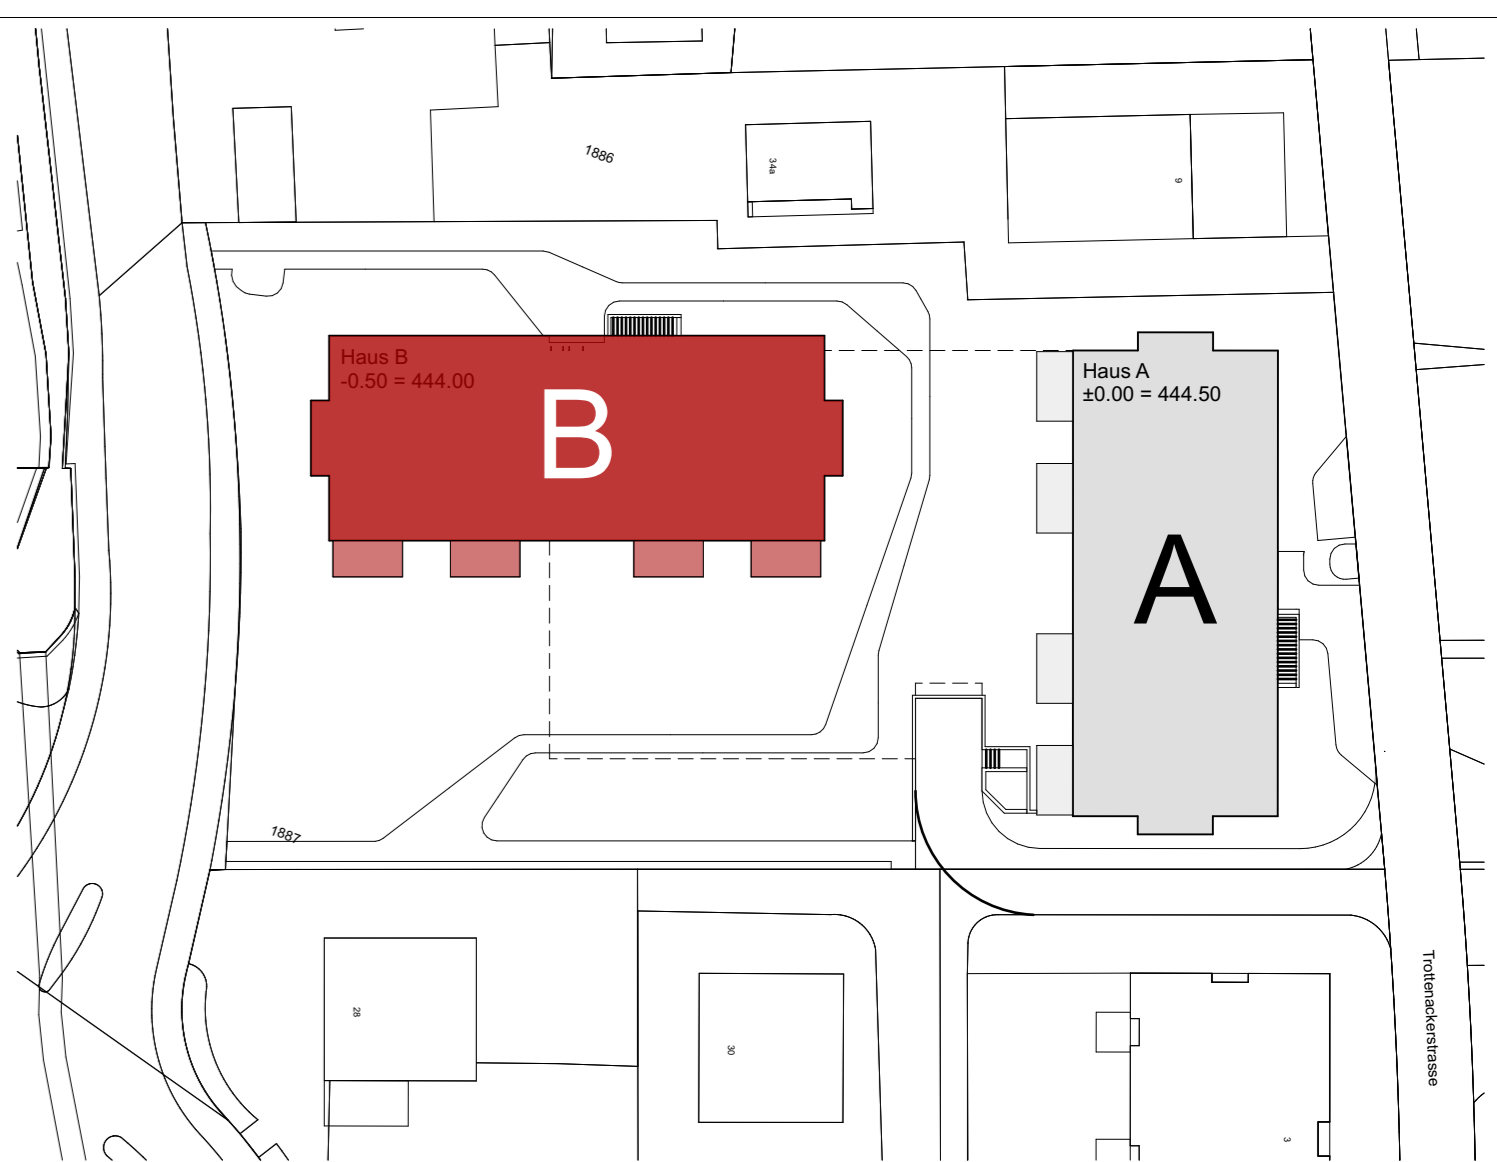

Koten (Mareinhöhe): ± 0.00 = 444.50

BAUVORHABEN:  
Wohnüberbauung Telanor  
Trottenacker/Hauptstrasse, 4654 Lostorf

AUFTRAGSGEBER:  
Telanor AG  
Bachstrasse 42, 4654 Lostorf

PLANVERFASSTER:  
heer architektur  
Höhenweg 9, 4654 Lostorf

PROJEKTNUMMER:  
186

GEZEICHNET:  
JCE

DATUM:  
Mi., 15. 02 2023

REVISION:  
220621    01

PLANNUMMER:  
51.2.9

PLANTITEL:  
B - Dachgeschoss

MASSTAB:  
1:50

PLANGRÖSSE:  
105/60

BBK/aut. mehrm. gmbh - BBK/aut. a. S. v. 1988 - Telanor Löss/193 Telanor

<b>Entree</b> <b>B.9.01</b> +5.06 / +4.94 B: UB, Platten 8.41 m² W: Abrieb/Platten 26.48 m² D: Weissputz 8.41 m²	<b>Dusche</b> <b>B.9.02</b> +5.06 / +4.94 B: UB, Platten 3.72 m² W: Abrieb/Platten 17.36 m² D: Weissputz 3.72 m²	<b>Zimmer 1</b> <b>B.9.03</b> +5.06 / +4.94 B: UB, Platten 13.30 m² W: Abrieb/Platten 21.88 m² D: Weissputz 13.30 m²	<b>Reduit</b> <b>B.9.04</b> +5.06 / +4.94 B: UB, Platten 2.71 m² W: Abrieb/Platten 10.03 m² D: Weissputz 2.71 m²	<b>Wohnen</b> <b>B.9.05</b> +5.06 / +4.94 B: UB, Platten 58.25 m² W: Abrieb/Platten 10.03 m² D: Weissputz 58.25 m²	<b>Zimmer 2</b> <b>B.9.06</b> +5.06 / +4.94 B: UB, Platten 9.62 m² W: Abrieb/Platten 21.88 m² D: Weissputz 9.62 m²
<b>Wohnen</b> <b>B.10.01</b> +5.06 / +4.94 B: UB, Platten 39.46 m² W: Abrieb/Platten 51.85 m² D: Weissputz 39.46 m²	<b>Dusche</b> <b>B.10.02</b> +5.06 / +4.94 B: UB, Platten 4.04 m² W: Abrieb/Platten 17.90 m² D: Weissputz 4.04 m²	<b>Zimmer 1</b> <b>B.10.03</b> +5.06 / +4.94 B: UB, Platten 14.17 m² W: Abrieb/Platten 30.74 m² D: Weissputz 14.17 m²	<b>Entree</b> <b>B.12.01</b> +5.06 / +4.94 B: UB, Platten 8.40 m² W: Abrieb/Platten 26.65 m² D: Weissputz 8.40 m²	<b>Dusche</b> <b>B.12.02</b> +5.06 / +4.94 B: UB, Platten 3.71 m² W: Abrieb/Platten 18.86 m² D: Weissputz 3.71 m²	<b>Zimmer 1</b> <b>B.12.03</b> +5.06 / +4.94 B: UB, Platten 13.71 m² W: Abrieb/Platten 22.79 m² D: Weissputz 13.71 m²
<b>Wohnen</b> <b>B.11.01</b> +5.06 / +4.94 B: UB, Platten 39.39 m² W: Abrieb/Platten 52.69 m² D: Weissputz 39.39 m²	<b>Dusche</b> <b>B.11.02</b> +5.06 / +4.94 B: UB, Platten 4.07 m² W: Abrieb/Platten 17.12 m² D: Weissputz 4.07 m²	<b>Zimmer 1</b> <b>B.11.03</b> +5.06 / +4.94 B: UB, Platten 14.21 m² W: Abrieb/Platten 30.74 m² D: Weissputz 14.21 m²	<b>Treppe</b> <b>B.2</b> +5.06 / +4.94 B: UB, Platten 31.02 m² W: Abrieb/Platten 46.65 m² D: Weissputz 31.02 m²	<b>Waschen</b> <b>B.9.10</b> +5.06 / +4.94 B: UB, Platten 4.02 m² W: Abrieb/Platten 17.12 m² D: Weissputz 4.02 m²	<b>Waschen</b> <b>B.10.07</b> +5.06 / +4.94 B: UB, Platten 4.02 m² W: Abrieb/Platten 17.12 m² D: Weissputz 4.02 m²
